



Stadt Köln  
Katasteramt


Willy-Brandt-Platz 2  
50679 Köln

Flurstück: 1396  
Flur: 77  
Gemarkung: Müngersdorf  
Stolberger Str., u. a., Köln


Anlage 1  
Auszug aus dem  
Liegenschaftskataster

Flurkarte NRW 1 : 500

Erstellt: 31.03.2017  
Zeichen: PDF

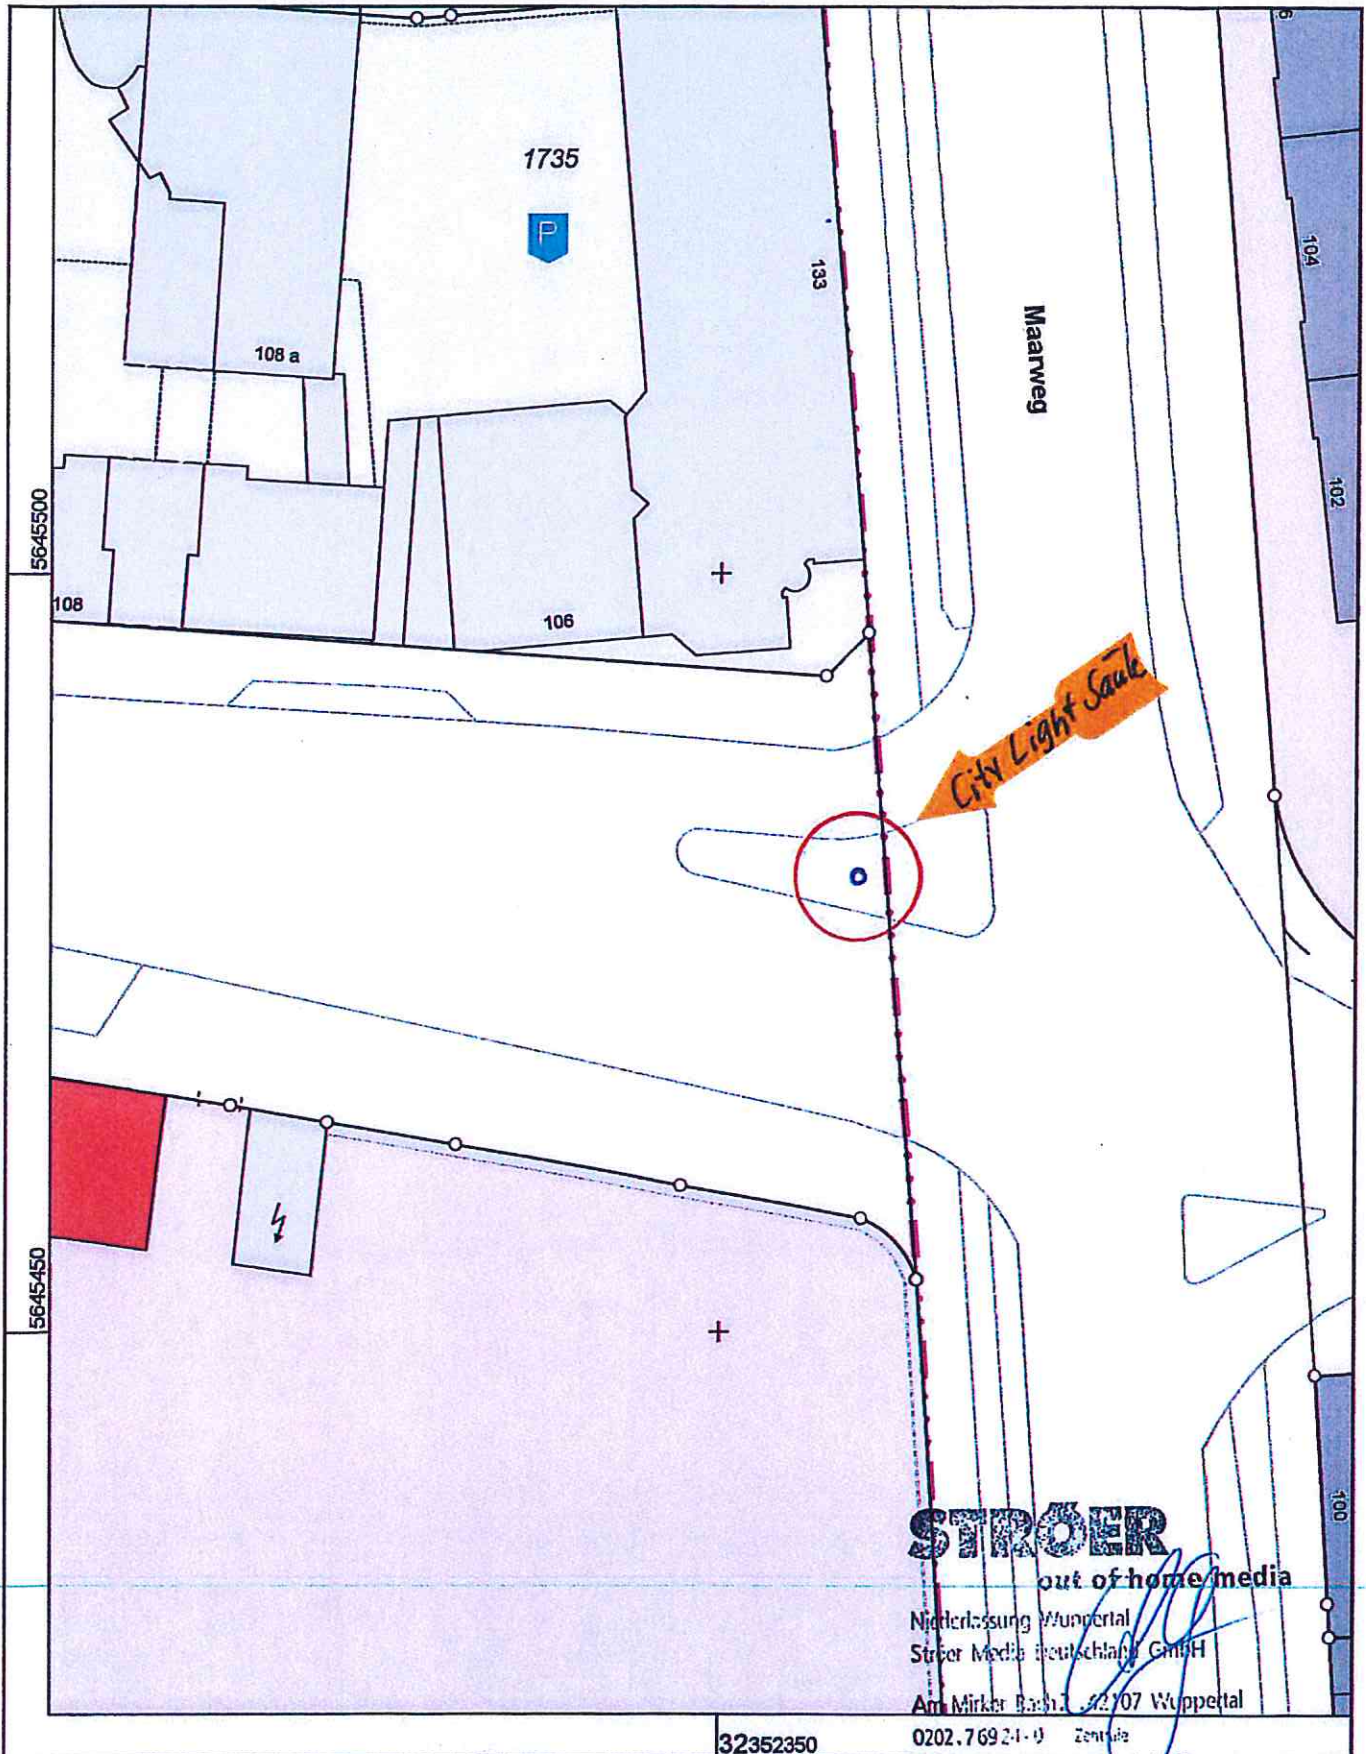

Maßstab 1 : 500

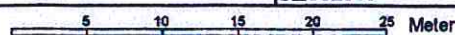

Dieser Auszug ist nach § 5 Abs. 2 VermKatG NW in der derzeit gültigen Fassung gesetzlich geschützt.