



Bürgerverein Köln-Dellbrück e.V. | An der Ölmühle 18 | 51069 Köln

**Stadt Köln  
Geschäftsstelle für  
Anregungen und Beschwerden  
Bürgeramt Innenstadt  
Ludwigstr.8  
50667 Köln**

ET 27/7/17

**19.7.2017**

**Bürgerantrag auf Umbenennung einer neuen Strasse im Ortsteil Dellbrück  
durch den Bürgerverein Köln-Dellbrück und den Heimatverein Köln-Dellbrück**

Sehr geehrter Herr Droske,

wir nehmen Bezug auf den bereits vorliegenden Schriftverkehr in der vorg.  
Angelegenheit.

Als Anlage senden wir Ihnen heute den formellen Bürgerantrag für die  
Umbenennung der Planstrasse im Baugebiet der ehemaligen belg. Schule  
in der von-Quadt-Strasse in Köln-Dellbrück.

Für diese Planstrasse wurde in der BV-Sitzung Köln-Mülheim vom 13.3.2017  
unter TOP 9.1.1 auf Vorschlag der Verwaltung der Name  
„Elisabeth-Moses-Strasse“ festgelegt.

Eine irgendwie geartete Rücksprache mit den vor Ort tätigen Vereinen und  
Institutionen, die sich mit der Ortsgeschichte Dellbrücks befassen, fand nach  
unserer Kenntnis leider vorher nicht statt.

Da das Gebiet, in das die neue Strasse hineinführen soll, eine nicht  
unerhebliche, historisch belegte, Bedeutung für unseren Stadteil hat, sollte die  
Strassenbezeichnung nach unserer Meinung und auch nach Meinung  
zahlreicher Dellbrücker Bürgerinnen und Bürger einen Bezug zur historischen  
Entwicklung dieses Ortsbereiches haben und geändert werden.

Dieser Meinung schliesst sich nach unserer Kenntnis auch der dort tätige  
Bauträger an.

Wir bitten Sie um Unterstützung unseres Antrages und würden uns freuen,  
wenn die erbetene Änderung schon in der Septembersitzung der BV-Köln-  
Mülheim erfolgen könnte.

Sollten sich noch Fragen ergeben bitten wir um telef. Rücksprache.

Mit freundlichen Grüessen Ihr  
Bürgerverein Köln-Dellbrück e.V.

Anlage Bürgerantrag



Bürgertelefon (0221) 68089981  
Bankverbindung: Sparkasse KölnBonn  
Iban: DE62370501980001882166 BIC: COLSDE33  
Kölner Bank BIC: GENODE33CGN  
Iban: DE 10371600877401389010  
buergerverein.dellbrueck@koeln.de  
www.buergervereindellbrueck.de



# Bürgerverein Köln-Dellbrück e.V.

Bürgerverein Köln-Dellbrück e.V. | An der Ölmühle 18 | 51069 Köln

## Bürgerantrag des Bürgervereins Köln-Dellbrück und des Heimatvereins Köln-Dellbrück

### An die Geschäftsstelle für Anregungen und Beschwerden im Bürgeramt Innenstadt.

Die beiden obengenannten Vereine stellen den Antrag auf Umbenennung der geplanten Stichstrasse im Baugebiet von Quadt-Strasse in Köln-Dellbrück.

Das vorg. Gelände war bis 2017 mit der ehemaligen Schule für die belgischen Streitkräfte bebaut. Vorher wurde das Gebiet im Zusammenhang mit dem angrenzenden Gehöft landwirtschaftlich genutzt.

Die im März 2017 seitens der Stadt Köln festgelegte Bezeichnung „Elisabeth Moses Strasse „ hat keinerlei Bezug zur Geschichte unseres Ortes, sondern hat , wenn überhaupt, überregionale Bedeutung, die den Bürgern nur schwer zu vermitteln ist und sicher eher in der Innenstadt ihren Platz finden sollte. In Dellbrück sollte nach unserer Meinung, besonders an einem so geschichtsträchtigen Ort, ein Strassennamen Verwendung finden, der hierauf Bezug nimmt.

Schon im Jahre 1529 verpachtete der Komtur Nikolaus Stolz in diesem Gebiet 12 Morgen Land an die Eheleute Linweber und Christine von Schef, verbunden mit dem Recht einen Hofrecht anzulegen und ein Haus zu erbauen. Die vorhandenen Flurnamen **Seels Kamp** und **Seels Heide** stammen aus dieser Zeit. Die heute noch in ihren Grundzügen dort vorhandene Hofanlage wird im Volksmund **Seel** genannt.


Vor diesem Hintergrund beantragen wir für die noch anzulegende Stichstrasse, die von der von-Quadt-Strasse aus in das Baugebiet hineinführt, die Bezeichnung **Seelsheide** festzulegen.


Sollten zur Begründung unseres Antrages weitere Erläuterungen gewünscht werden, bitten wir um Ihre Nachricht.

Dem Antrag ist zur Information ein Übersichtsplan beigelegt.(Anlage)

Köln-Dellbrück den 19.7.2017


  
Bürgerverein Köln-Dellbrück e.V.  
Der Vorstand

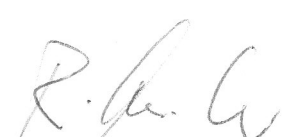  
Heimatverein Köln-Dellbrück e.V.  
Der Vorstand

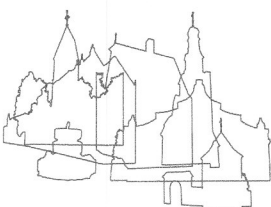

Bürgertelefon (0221) 68089981  
Bankverbindung: Sparkasse KölnBonn  
Iban: DE62370501980001882166 BIC: COLSDE33  
Kölner Bank BIC: GENODE33  
Iban: DE 10371600877401389010  
buergerverein.dellbrueck@koeln.de  
www.buergervereindellbrueck.de

# Vorhaben- und Erschließungsplan

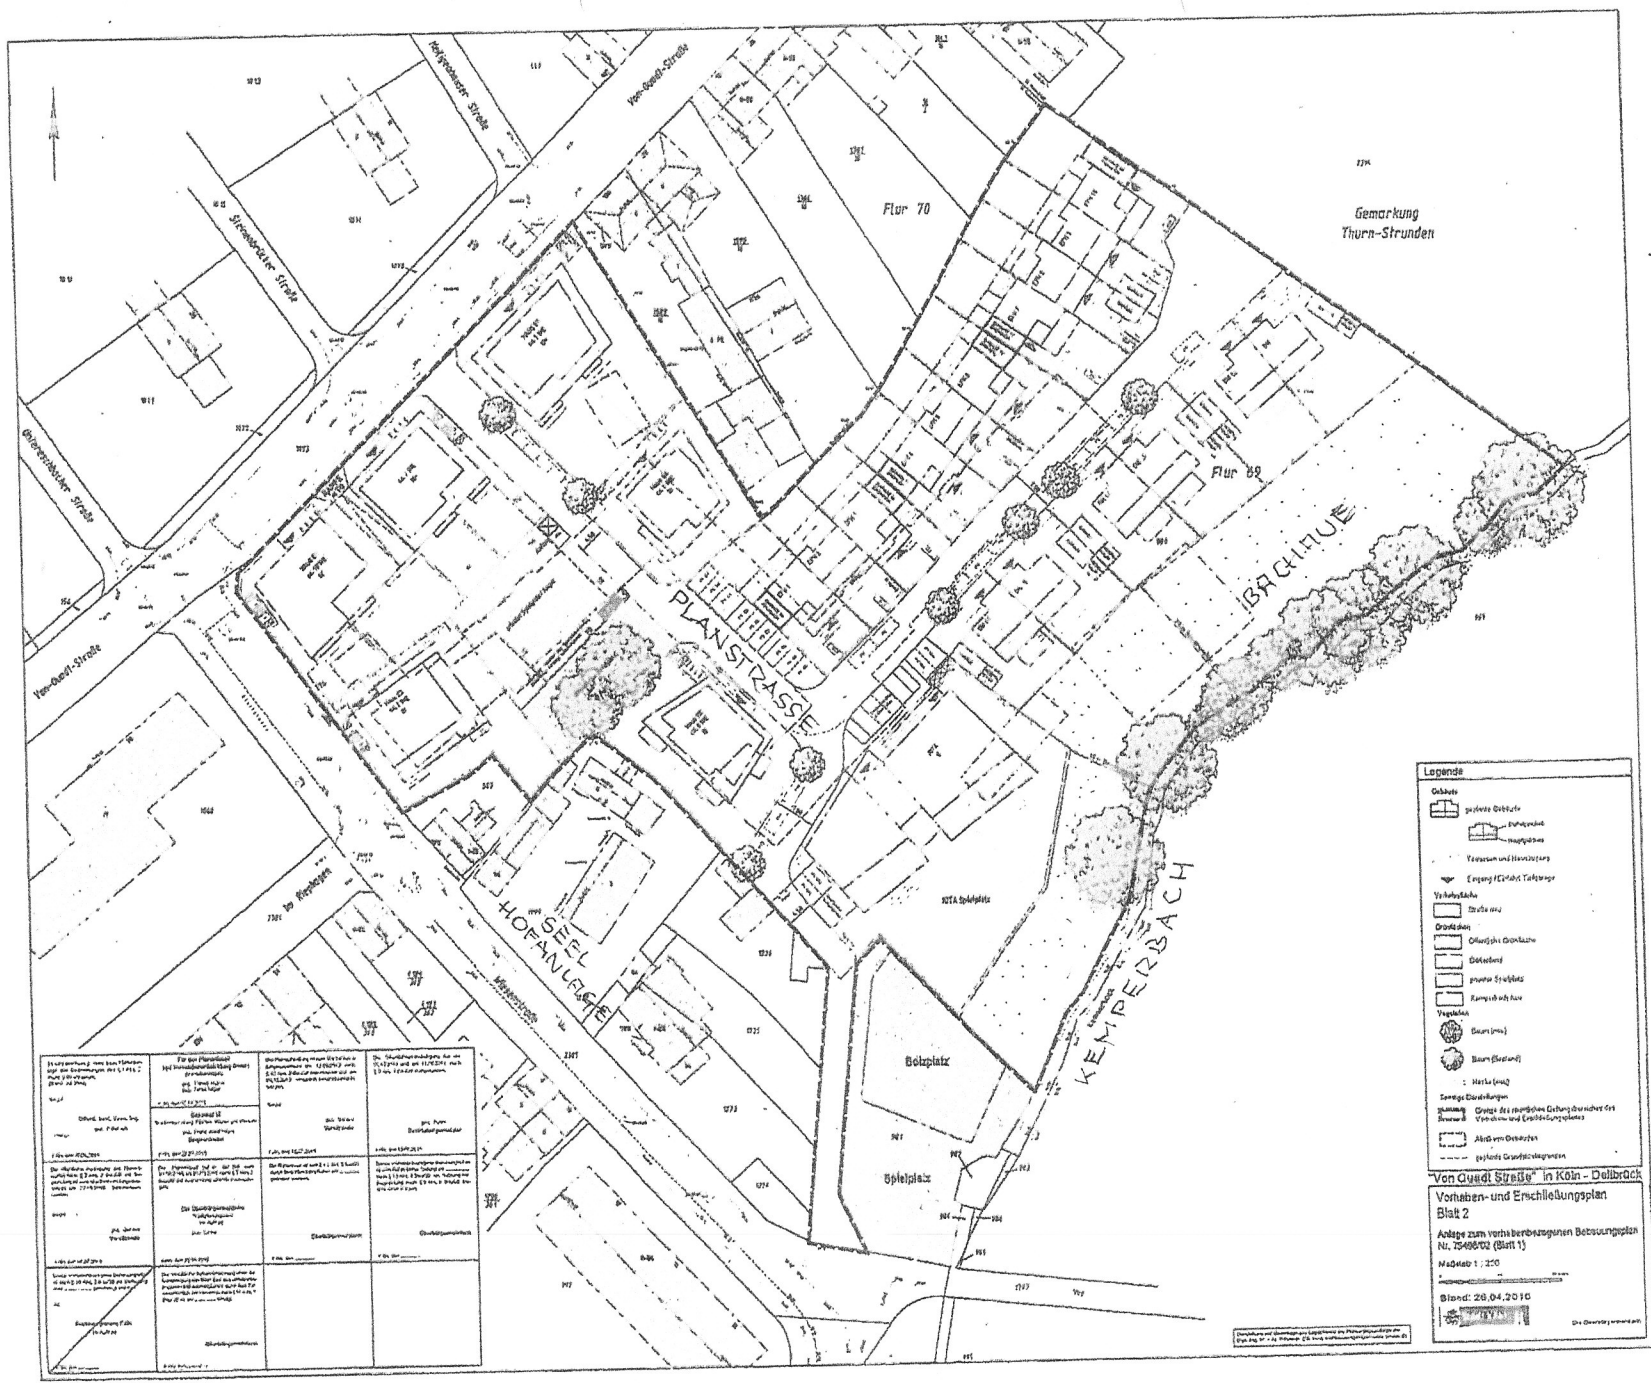

|   |   |   |   |
|---|---|---|---|
| <p>1. Die Grundstücke sind durch die Flurstücksgrenzen und die Flurstücksnummern (Flurstückskennzeichen) eindeutig festgelegt.</p> <p>2. Die Grundstücke sind durch die Flurstücksgrenzen und die Flurstücksnummern (Flurstückskennzeichen) eindeutig festgelegt.</p> | <p>3. Die Grundstücke sind durch die Flurstücksgrenzen und die Flurstücksnummern (Flurstückskennzeichen) eindeutig festgelegt.</p> <p>4. Die Grundstücke sind durch die Flurstücksgrenzen und die Flurstücksnummern (Flurstückskennzeichen) eindeutig festgelegt.</p> | <p>5. Die Grundstücke sind durch die Flurstücksgrenzen und die Flurstücksnummern (Flurstückskennzeichen) eindeutig festgelegt.</p> <p>6. Die Grundstücke sind durch die Flurstücksgrenzen und die Flurstücksnummern (Flurstückskennzeichen) eindeutig festgelegt.</p> | <p>7. Die Grundstücke sind durch die Flurstücksgrenzen und die Flurstücksnummern (Flurstückskennzeichen) eindeutig festgelegt.</p> <p>8. Die Grundstücke sind durch die Flurstücksgrenzen und die Flurstücksnummern (Flurstückskennzeichen) eindeutig festgelegt.</p> |
|---|---|---|---|

**Legende**

- Gebäude
  - bestehende Gebäude
  - geplante Gebäude
  - Verfahren und Vorarbeiten
  - Eingang (Einfahrt, Tore, etc.)
- Verkehrsfläche
  - Streifen
  - Streifen
- Grünflächen
  - Öffentliche Grünflächen
  - Ökologische
  - privater Grünflächen
  - Kampfbereich
- Vegetation
  - Baum (Baum)
  - Baum (Baum)
  - Hecke (Hecke)
- Sonstige Einrichtungen
  - Grünfläche der öffentlichen Nutzung
  - Grünfläche der öffentlichen Nutzung
  - Grünfläche der öffentlichen Nutzung
- Abgrenzung
  - Abgrenzung
  - Abgrenzung

**Von Quadt Straße in Köln - Dellbrück**

**Vorhaben- und Erschließungsplan**

**Blatt 2**

**Anlage zum Vorhaben- und Erschließungsplan**

**Nr. 1546/02 (Blatt 1)**

**Maßstab 1:250**

**Datum: 28.04.2010**

**Druck: 28.04.2010**