


Anpassung des Geltungsbereiches zum Bebauungsplanes 70480/12

Ehemaliger Güterbahnhof


in Köln - Mülheim

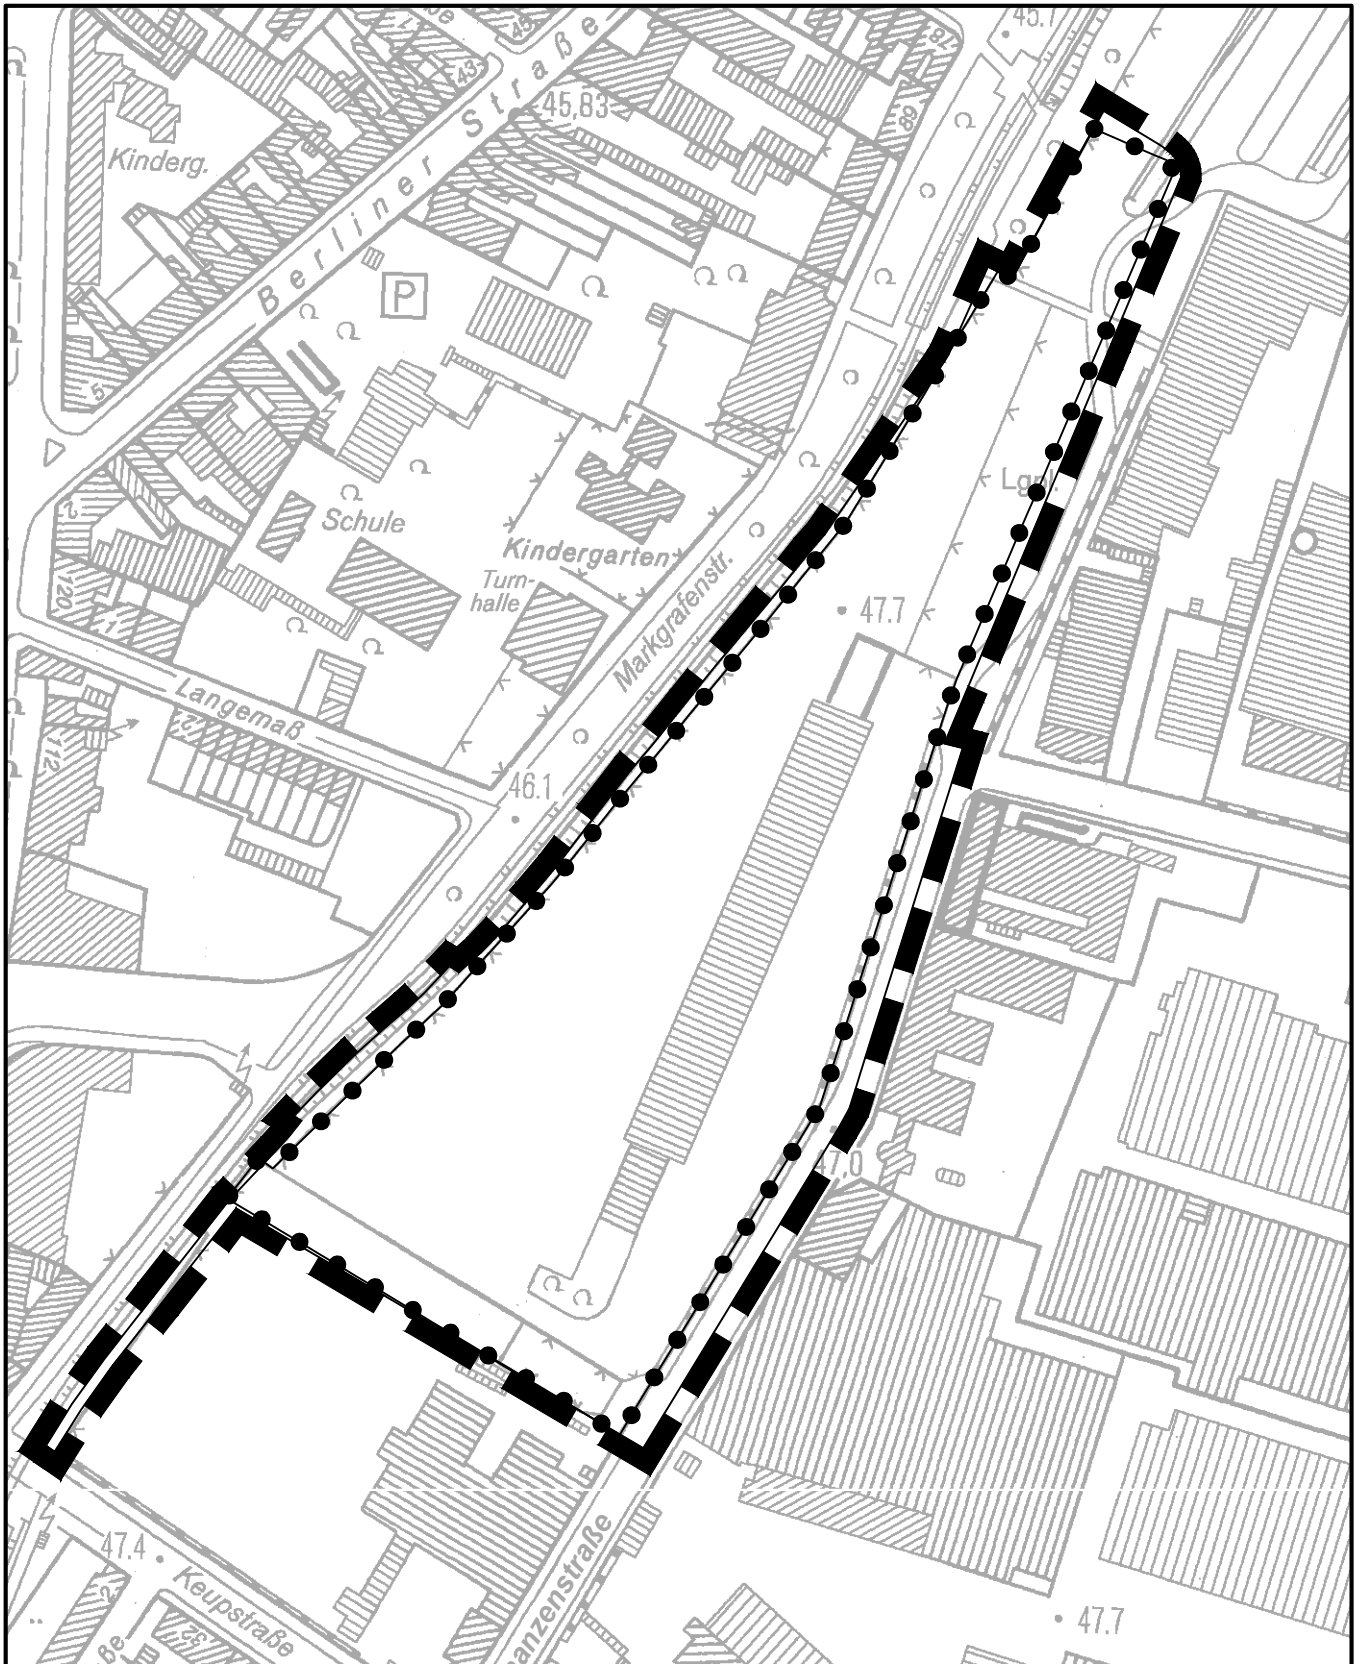

Maßstab 1 : 2 500



Geltungsbereich zum Einleitungsbeschluss

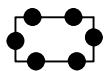

Geltungsbereich zum Satzungsbeschluss

