




Stadt Köln  
Katasteramt  
Willy-Brandt-Platz 2  
50679 Köln

*Wohnungsplan*

Auszug aus dem  
Liegenschaftskataster  
Flurkarte NRW 1 : 500

Flurstück:  
Flur:  
Gemarkung:

Erstellt: 15.11.2017  
Zeichen: zelinski

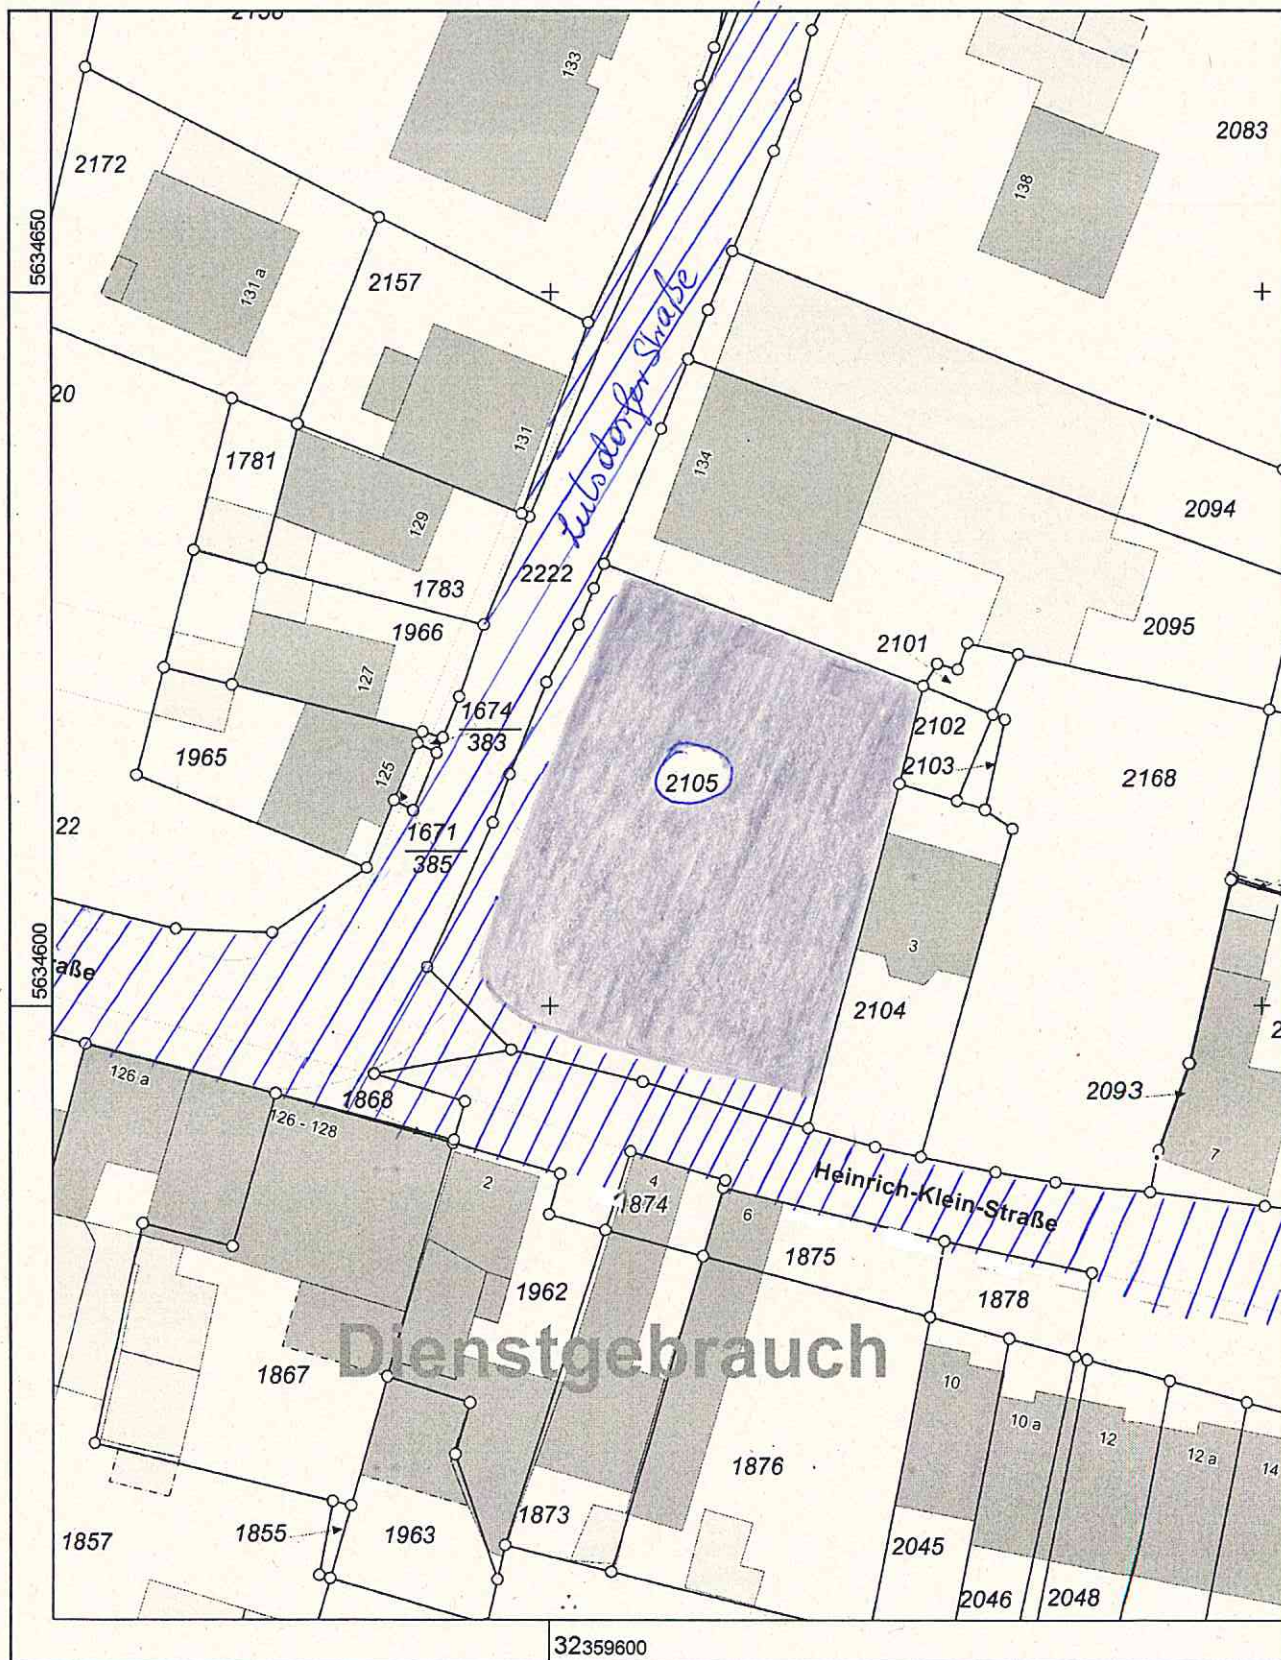

Maßstab 1 : 500

5 10 15 20 25 Meter

© Stadt Köln

= Gemeindefläche mit der Benutzungsbeschränkung auf den ruhenden Verkehr (Parkplatz)

= bereits gewidmet