


# tsplan

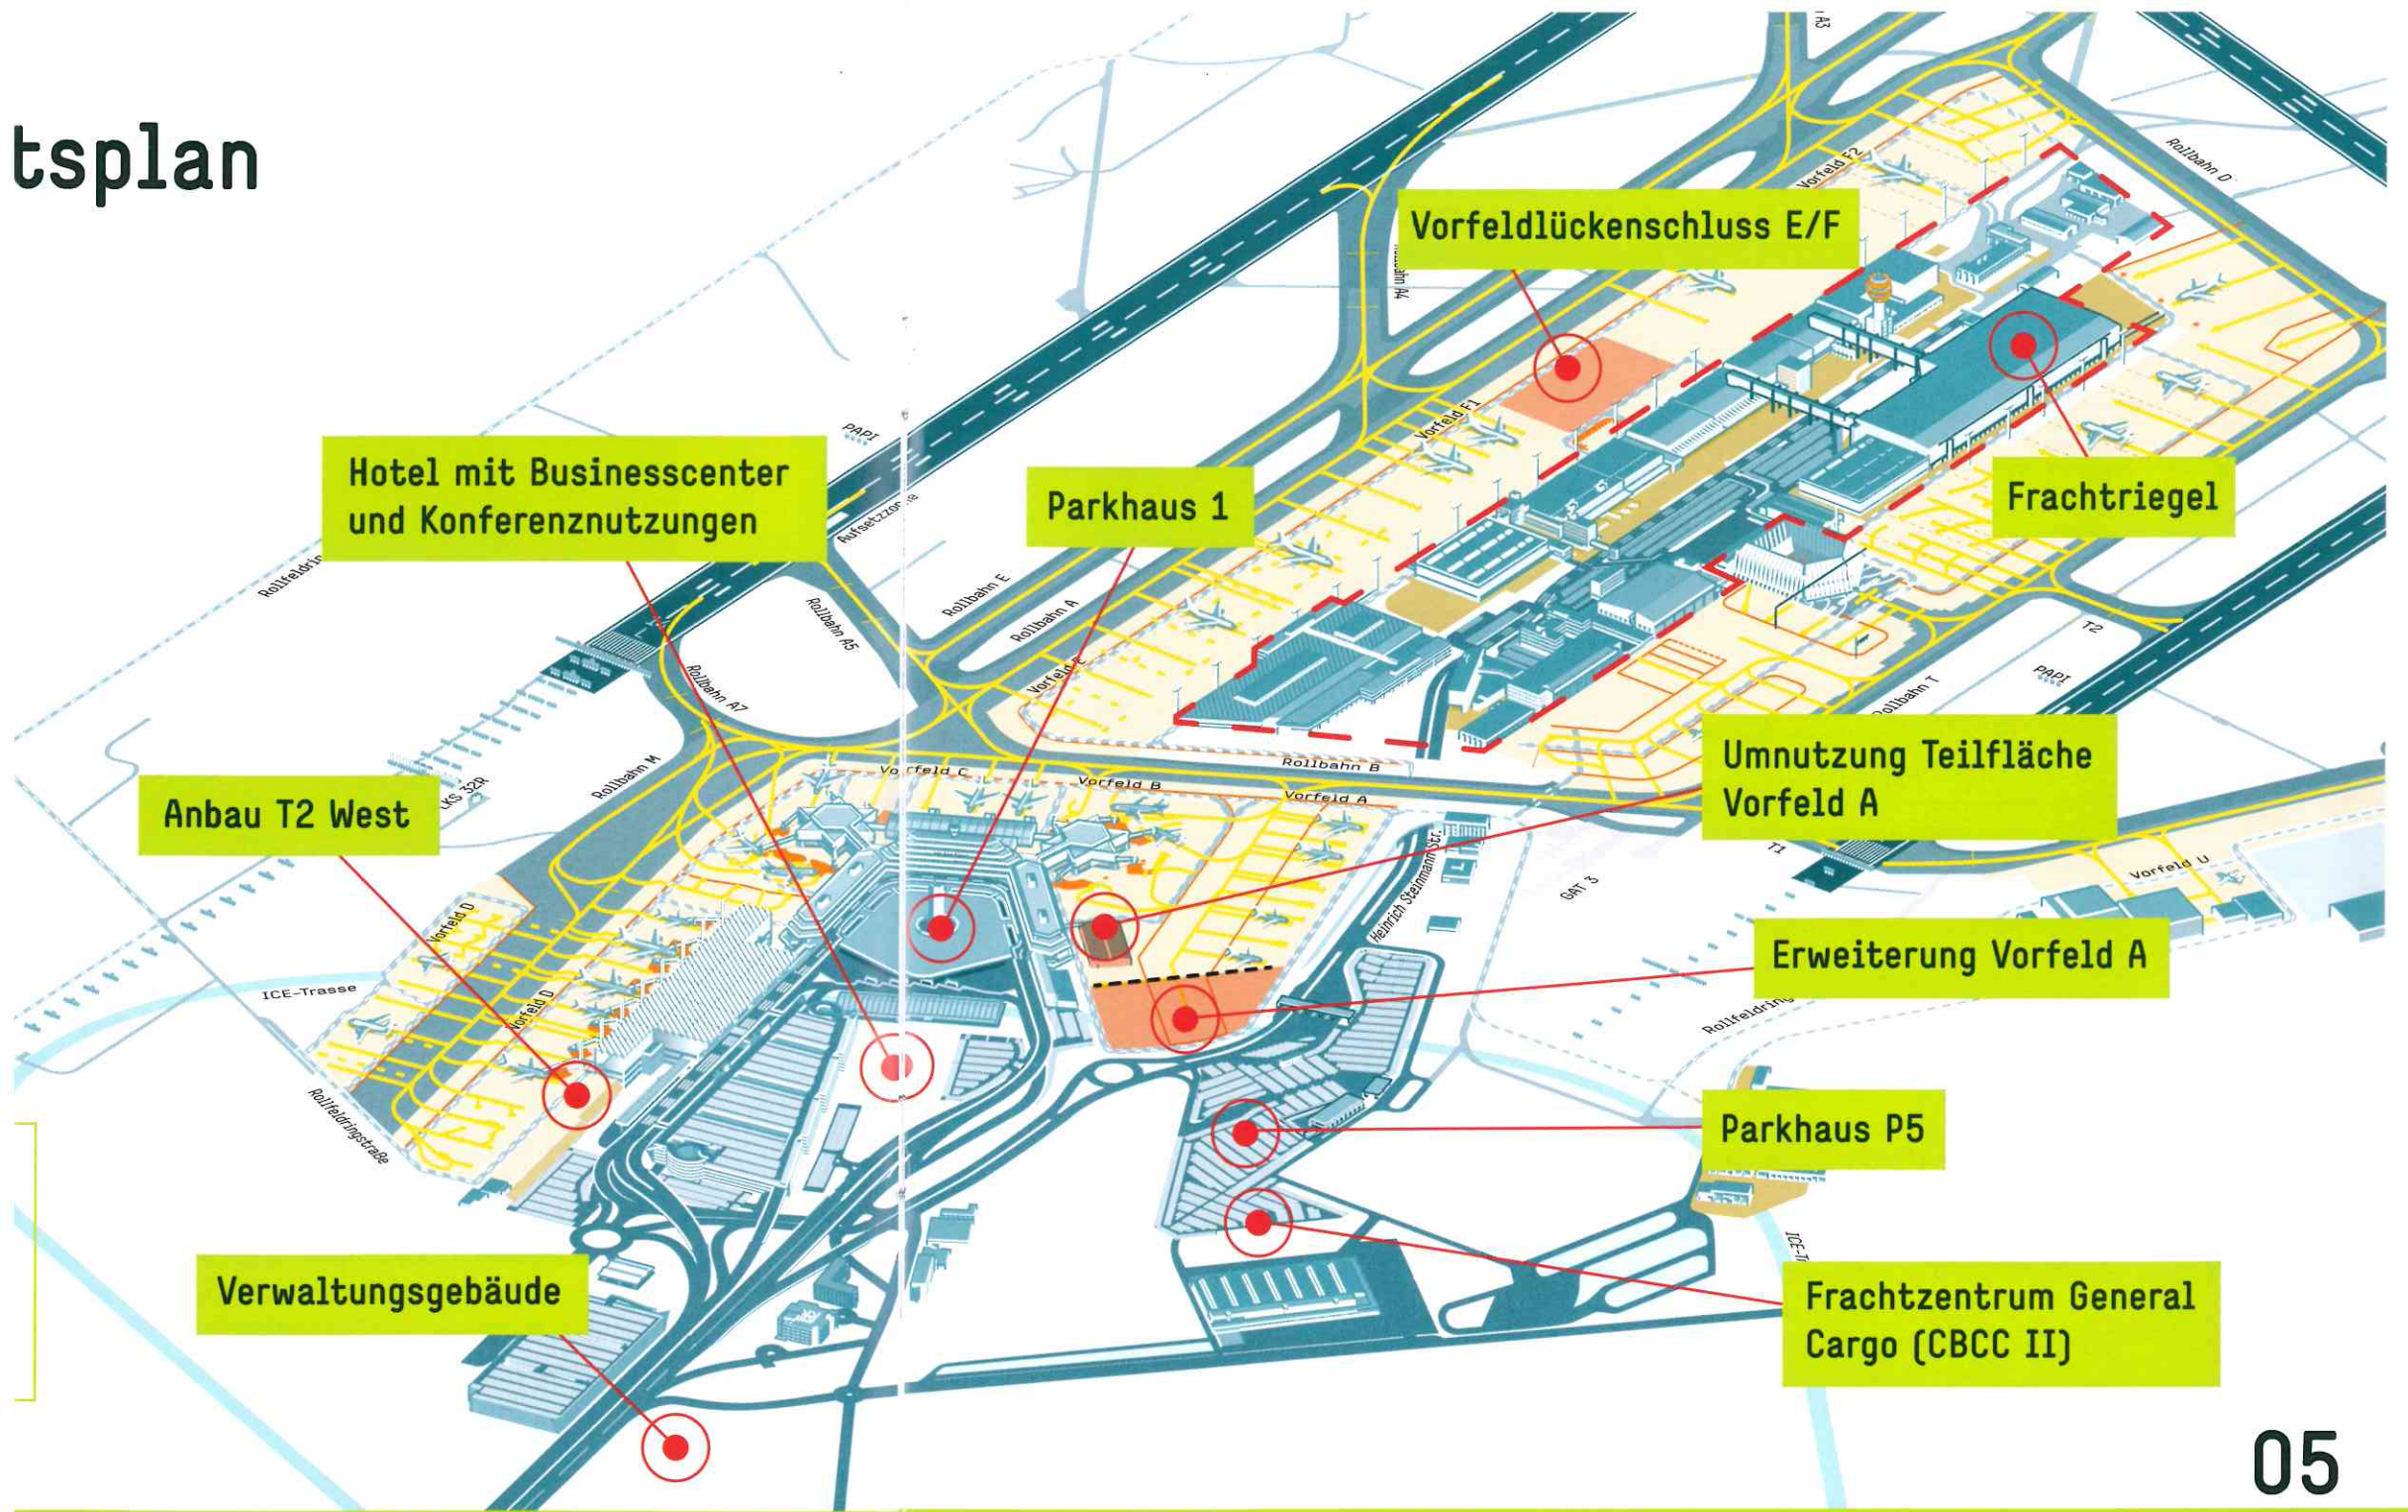

Hotel mit Businesscenter und Konferenznutzungen

Parkhaus 1

Vorfeldlückenschluss E/F

Frachtriegel

Anbau T2 West

Umnutzung Teilfläche Vorfeld A

Erweiterung Vorfeld A

Verwaltungsgebäude

Parkhaus P5

Frachtzentrum General Cargo (CBCC II)