


+7.68 OK Attika
53,99 NN

+3.68 OKFF OG
49,99 NN
+2.80 UK OG
49,11 NN

±0.00 OKFF EG
46,31 NN

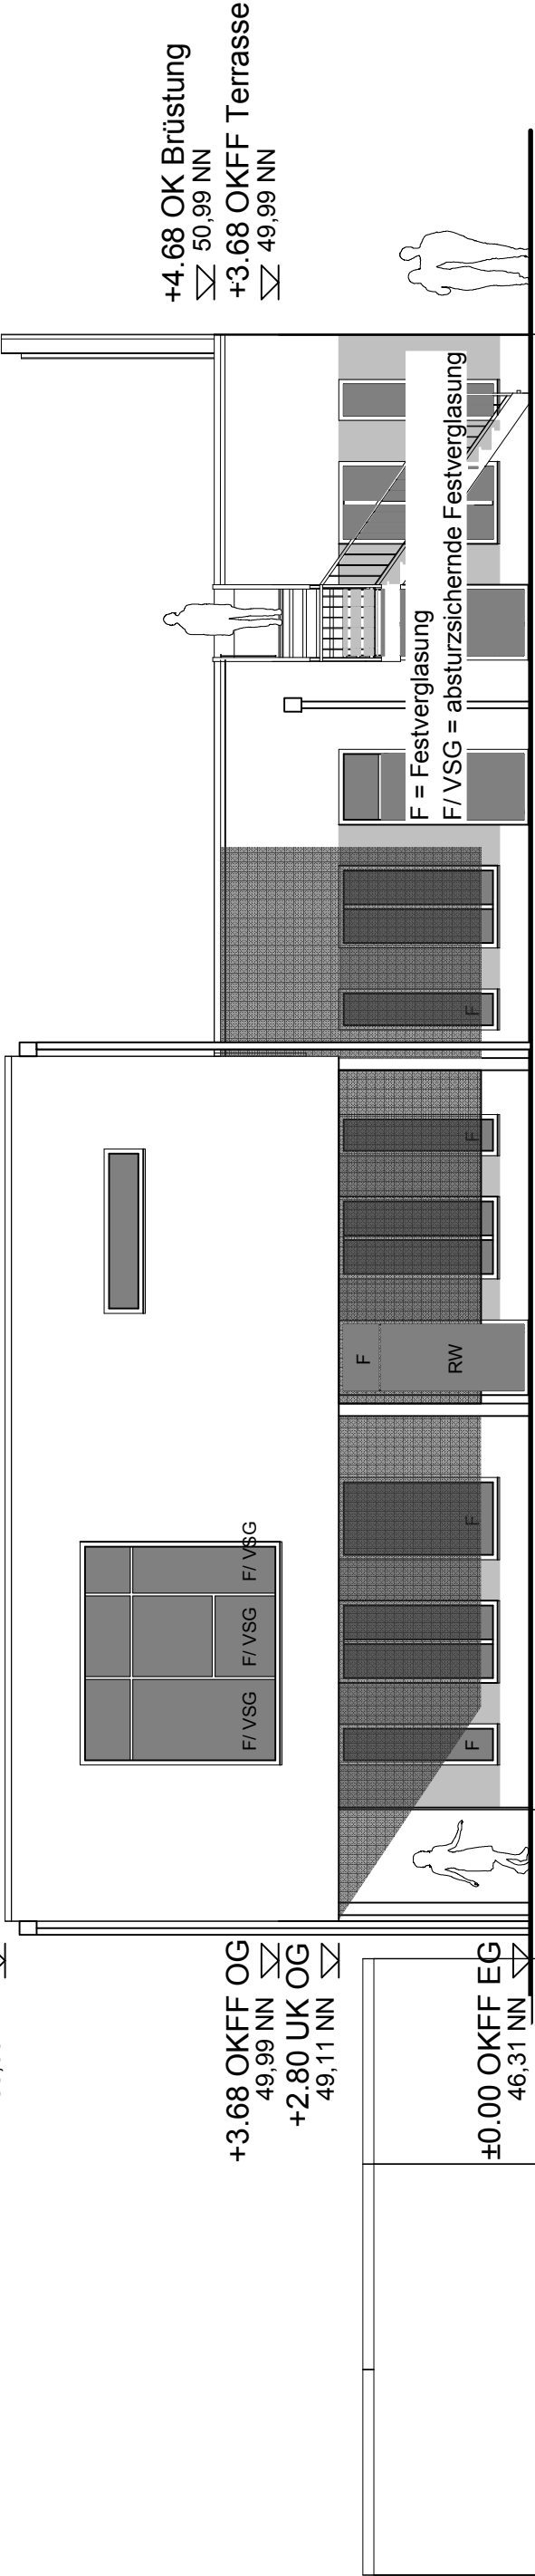


ANSICHT OST

+7.68 OK Attika
53,99 NN

+3.68 OKFF OG
49,99 NN

±0.00 OKFF EG
46,31 NN

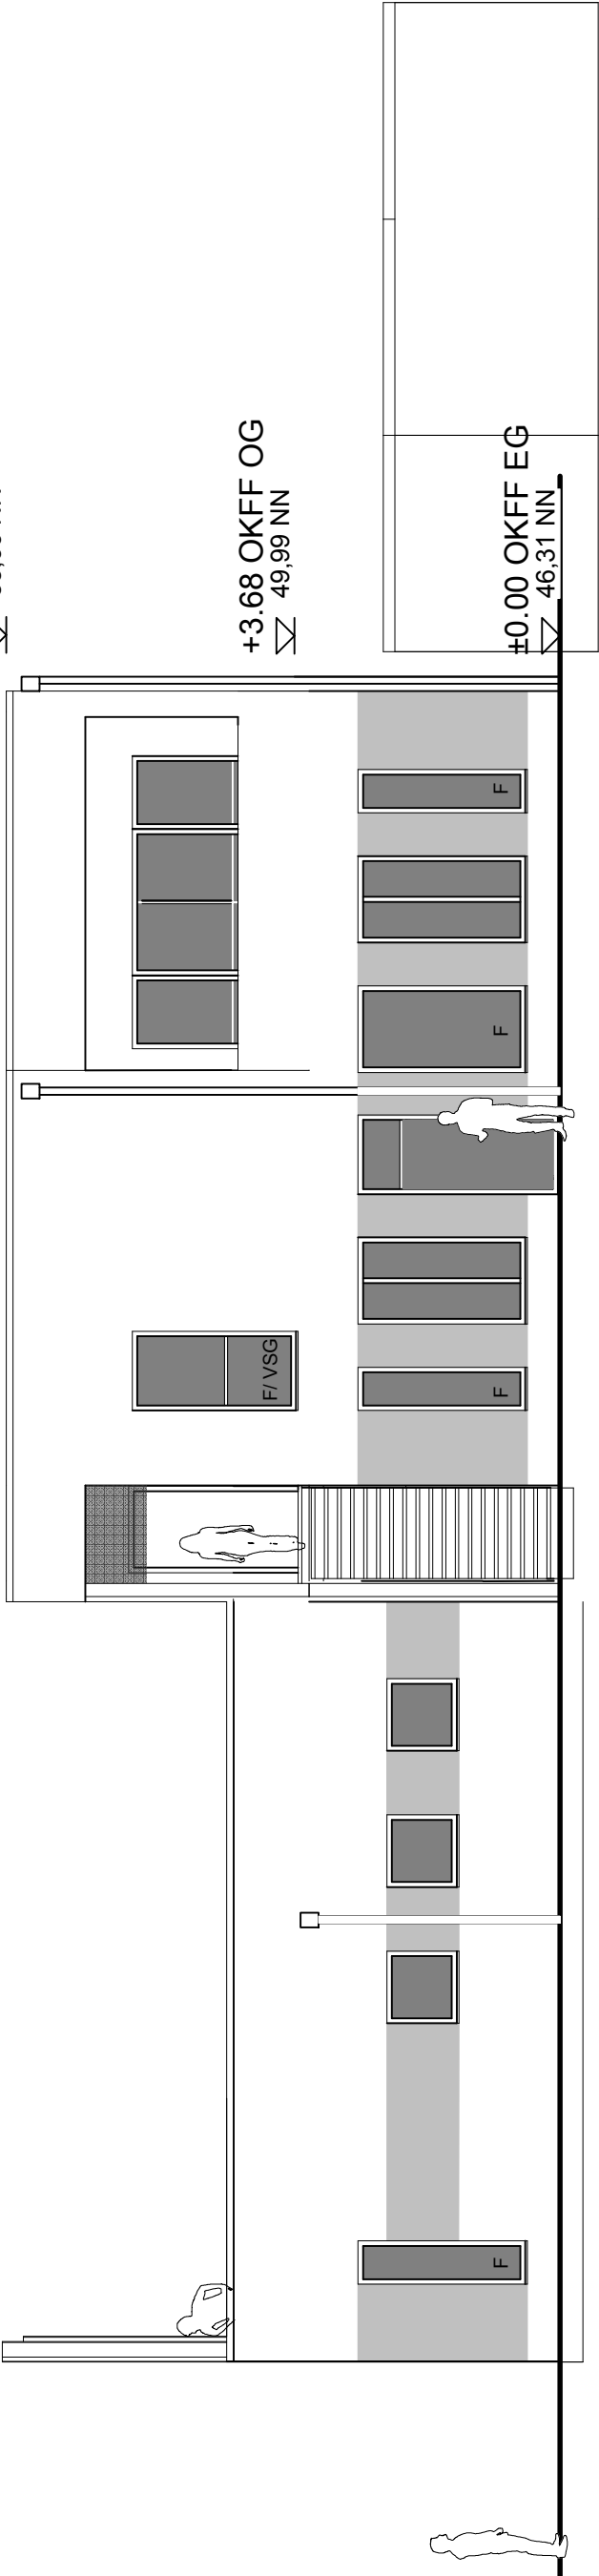

ANSICHT WEST


RW = Rettungsweg
F = Festverglasung
F/VSG = absturzsichernde Festverglasung

PROJEKT:
NEUBAU KINDERTAGES-
STÄTTE TABORPLATZ
MIT DIENSTWOHNUNG

PLANSTUFE :
BAUANTRAG

BAUSTELLE :
Taborplatz 6-8
50767 Köln-Heimersdorf
GEMARKUNG :
Longerich
FLUR(E) : FLURSTÜCK(E) :
21 3341

BAUHERR :
UNTERSCHRIFT :
UNTERSCHRIFT :

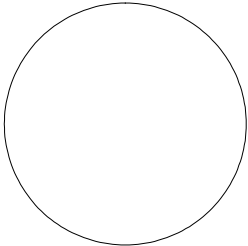

PLANINHALT :
ANSICHT OST
ANSICHT WEST

GEZ. :	MASZSTAB :	DATUM :
CO/HC	1:100	05.04.2017
PROJEKTNR. :	FORMAT :	PLANNR. :
TA005	59,4 x 29,7 cm	BA 5