


Anlage 1
 Auszug aus dem Landschaftsplan
 KölnGIS

Auszug aus: Innenbereich, Entwicklungsziele GB LPWH, Entwicklungsziele u.a.
 Maßstab 1:10000 Datum: 03.1.2018

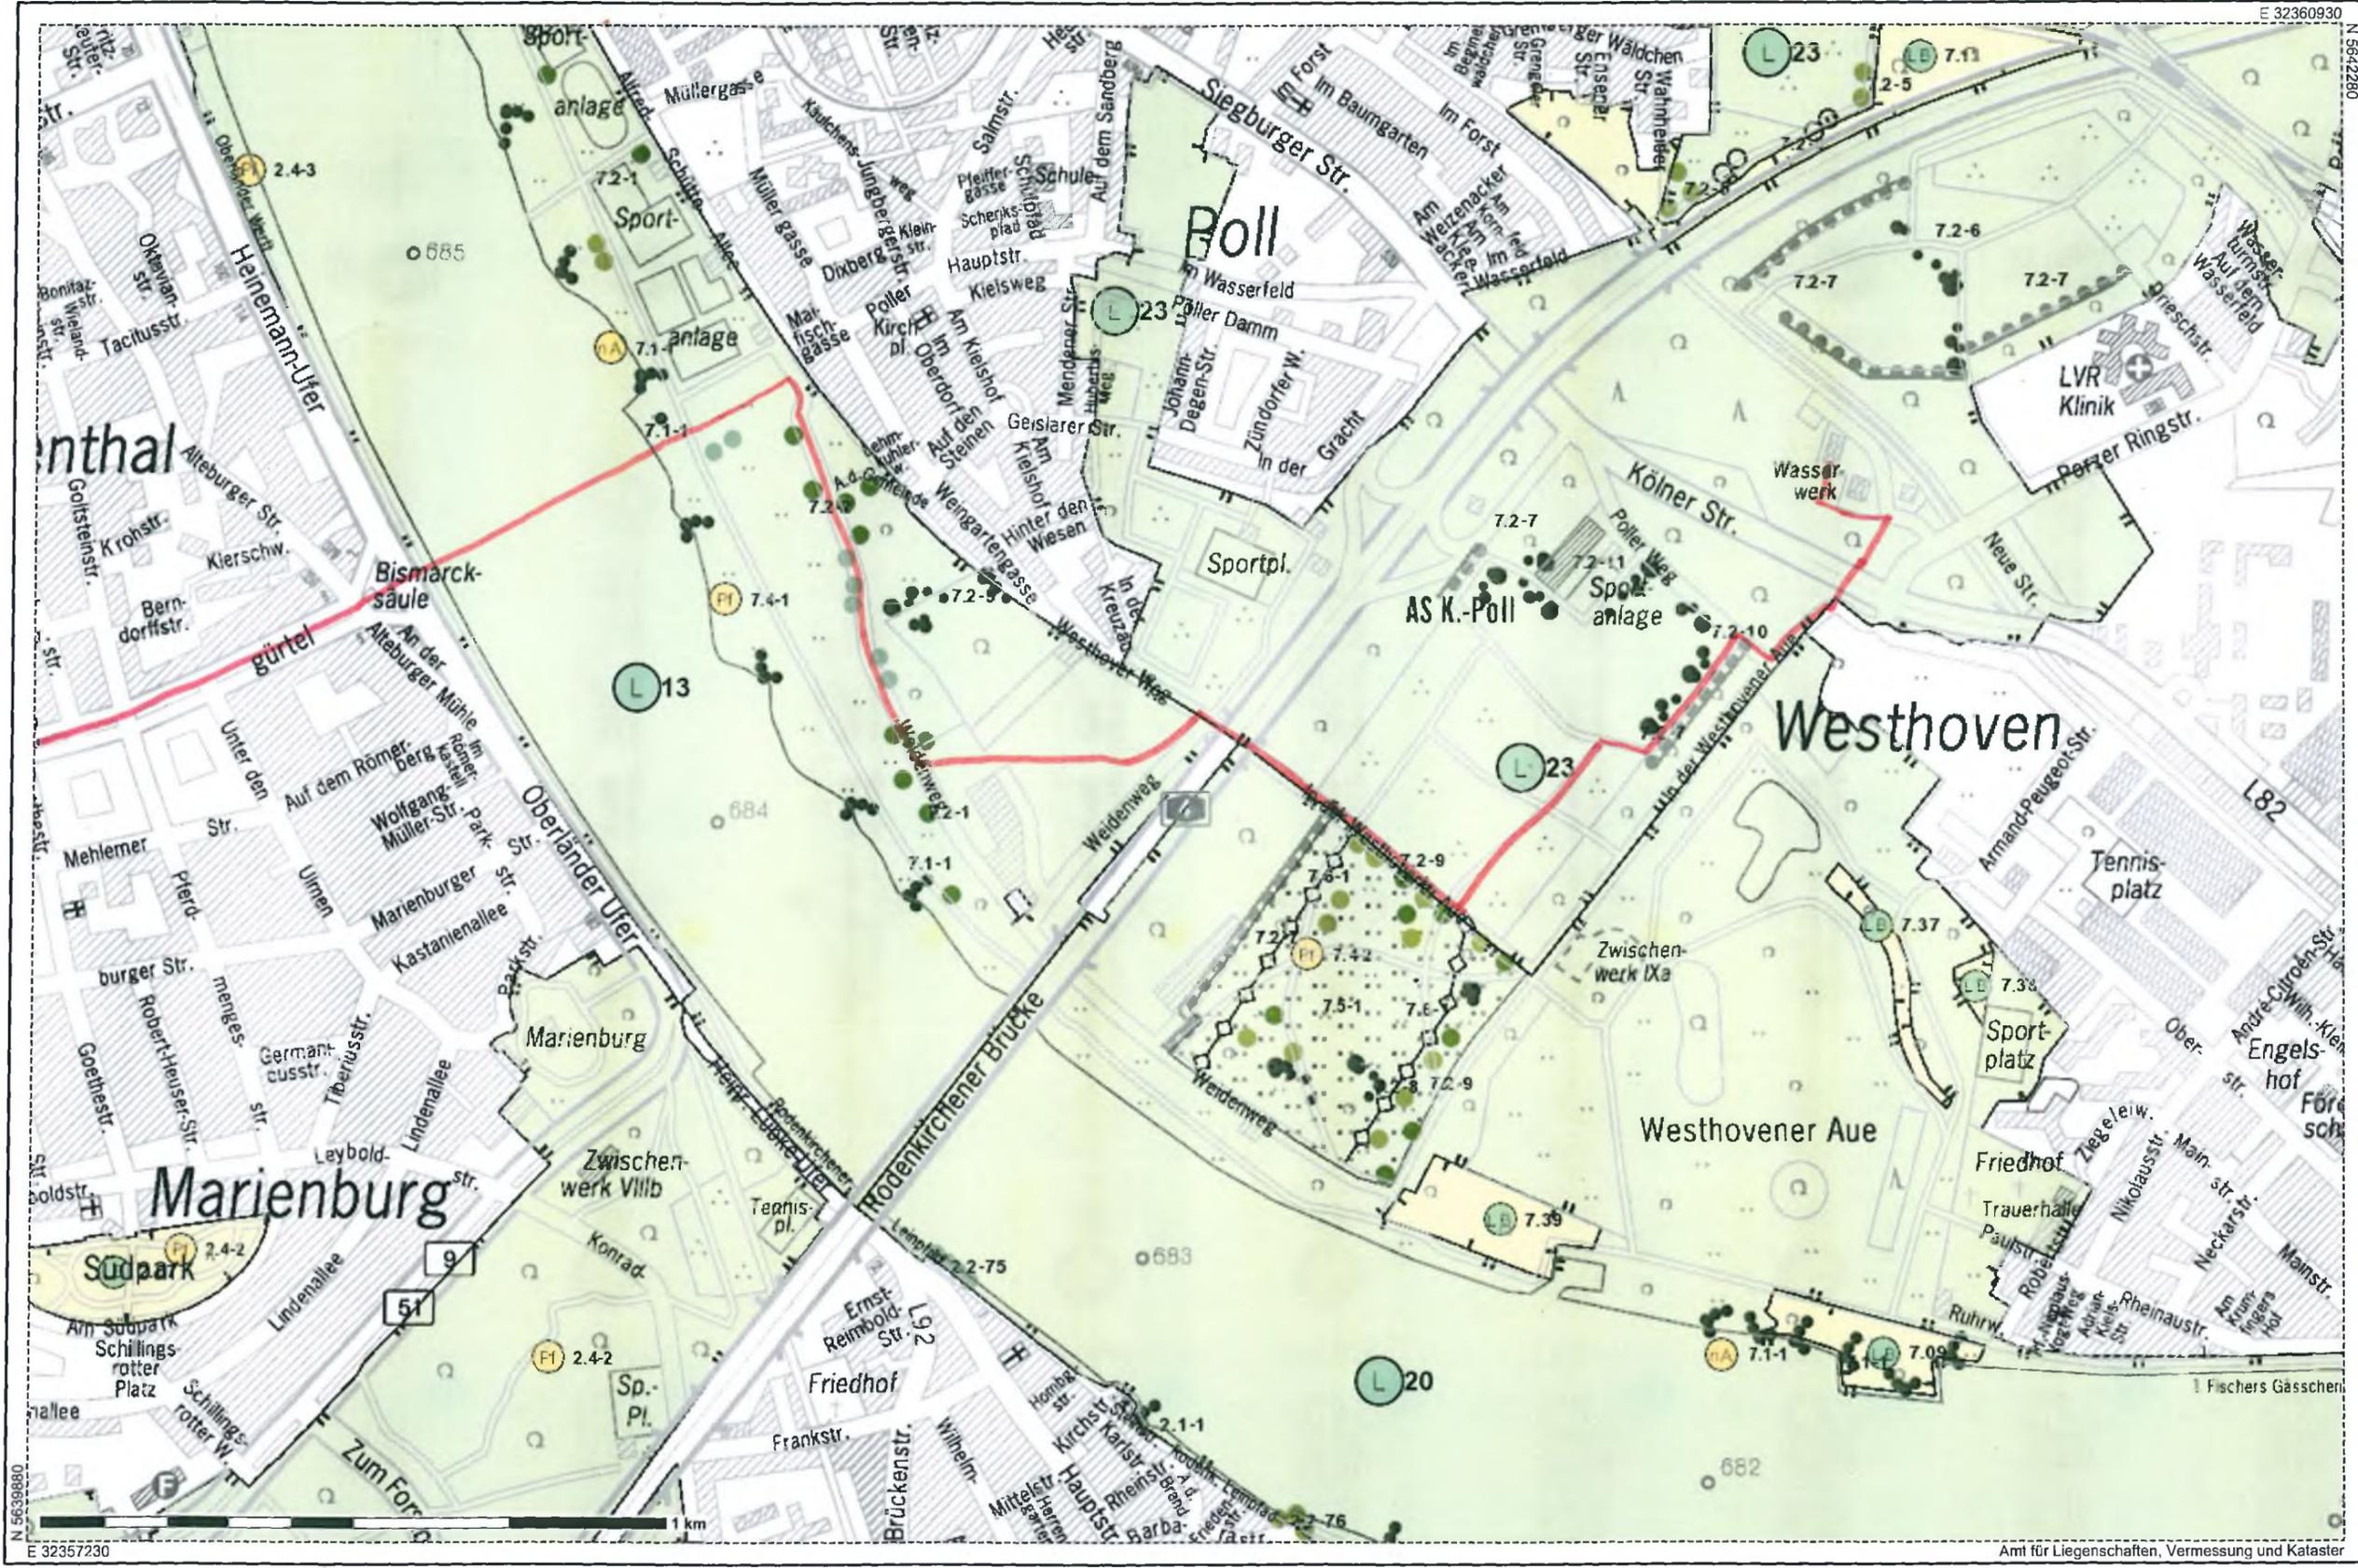

Die Geoinformationen sind gesetzlich geschützt und nur für den Dienstgebrauch zu verwenden. Für die Richtigkeit und Vollständigkeit sind die jeweiligen Herausgeber verantwortlich. Diese sind auch für die Genehmigung weitergehender Nutzung zuständig.