


Flächennutzungsplan (FNP)

zum Bebauungsplan:
Eygelshovener Straße in Köln-Rodenkirchen

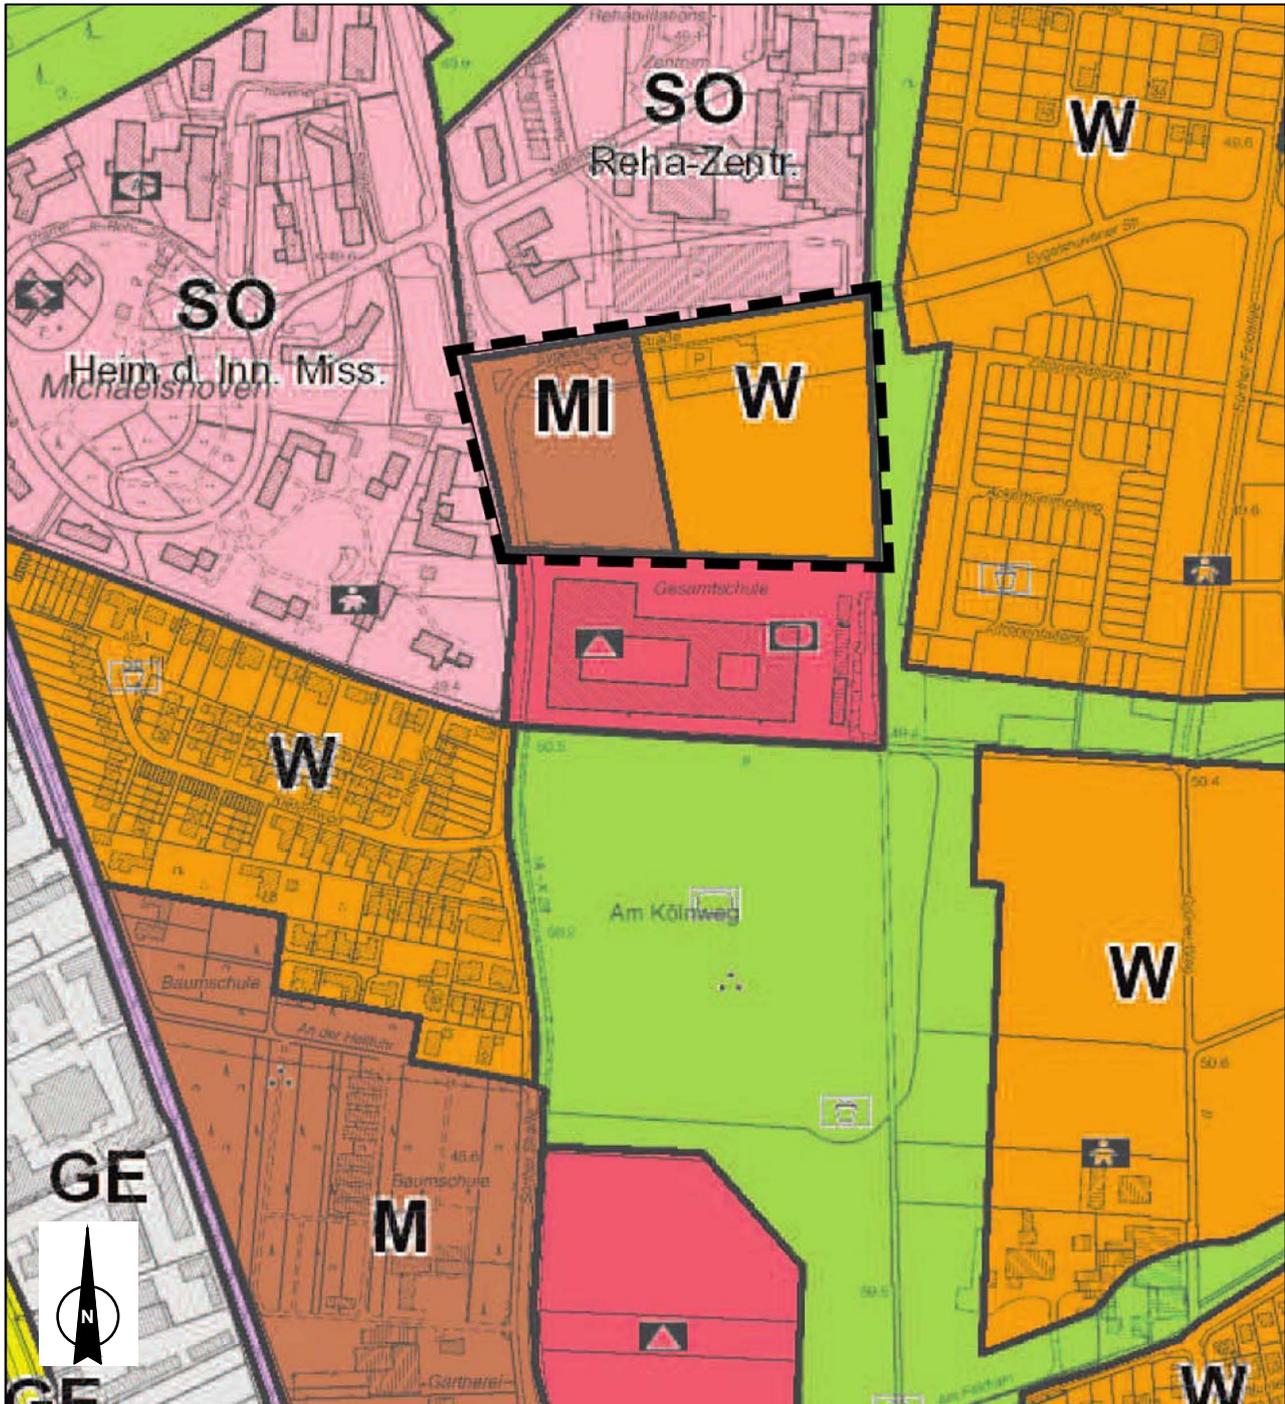

Plangebiet Maßstab: 1:5000