


<u>Übersichtslageplan</u> 1:5000

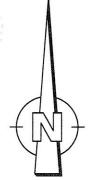

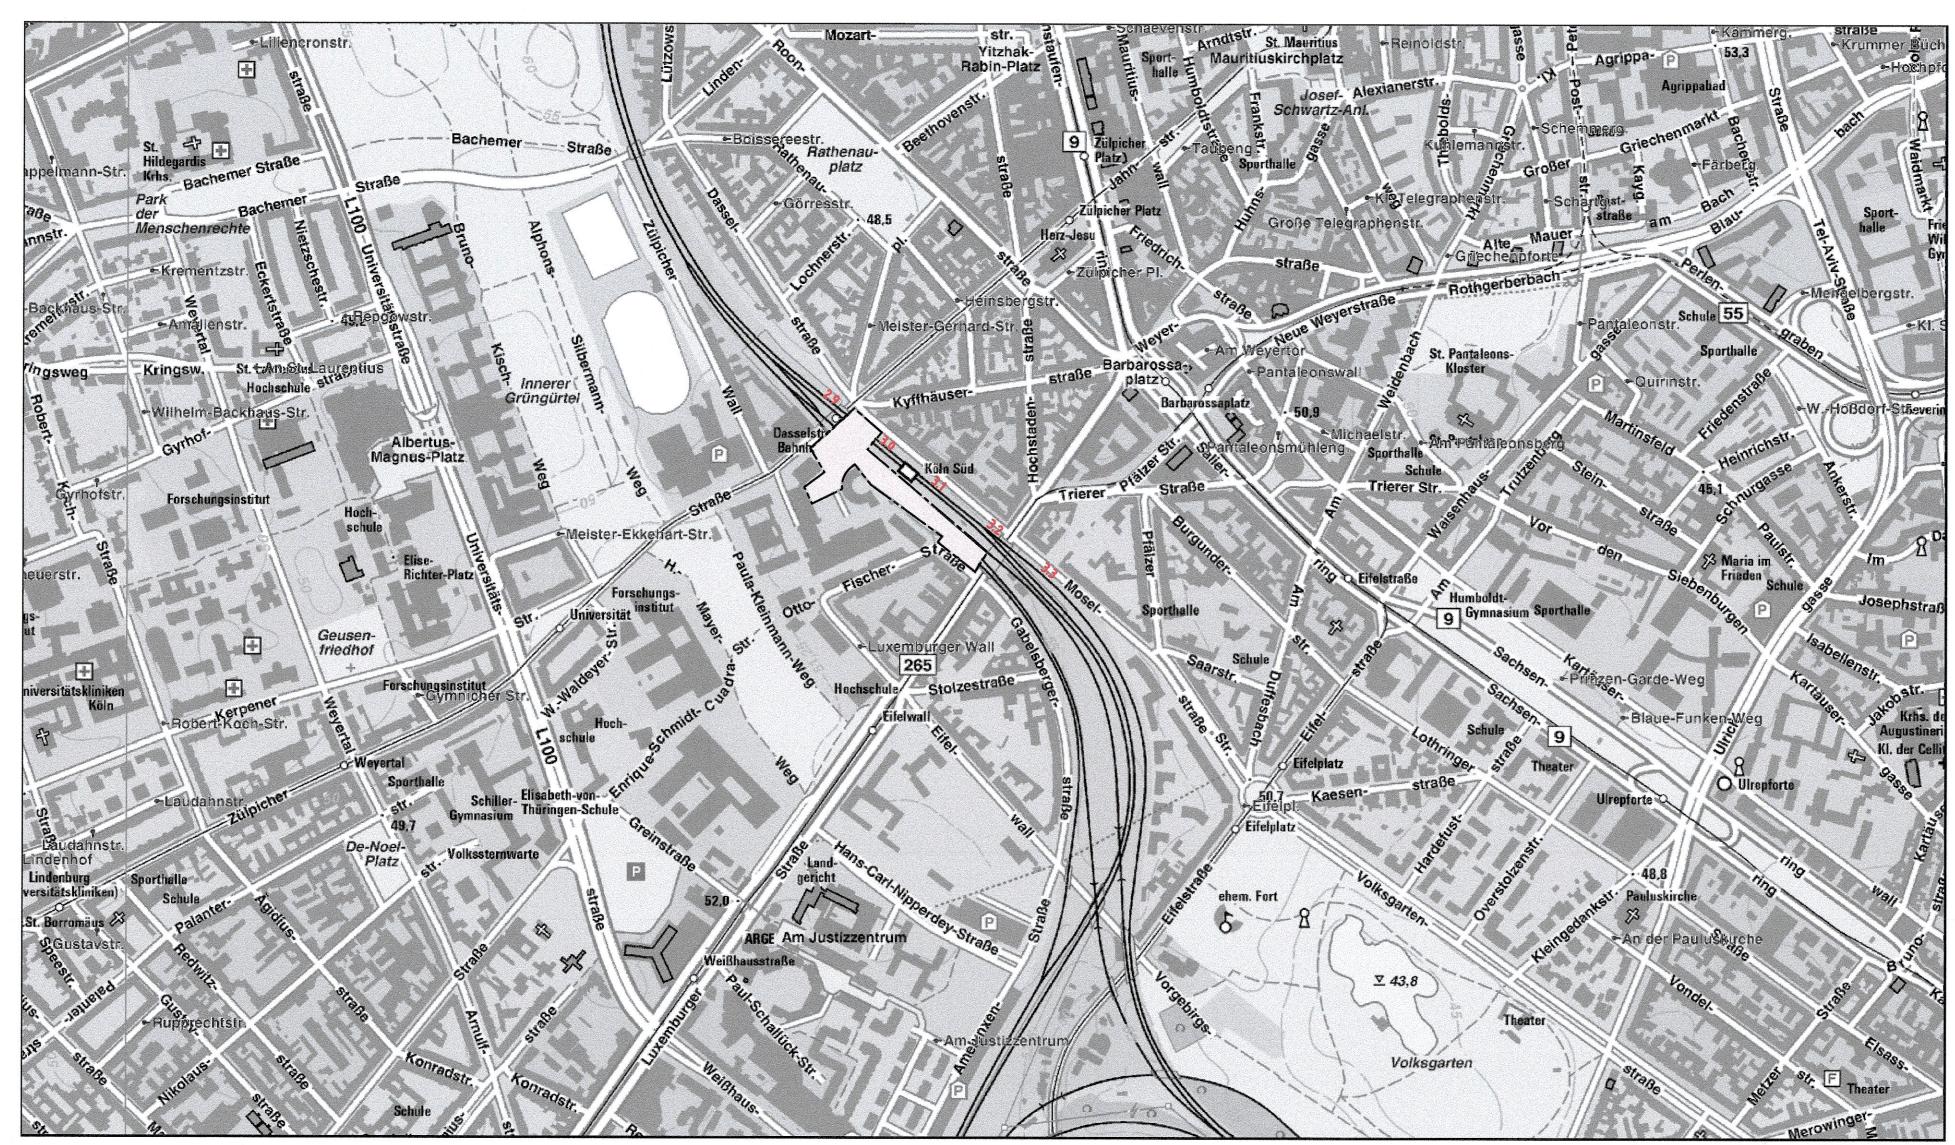

[Quelle: tim-online.nrw.de]

Anlage 1

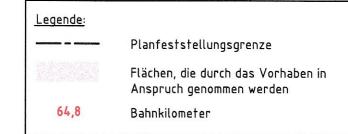

Unterlage 2.2

