


Bolzplatz Elbeallee

Stadt Köln
 Amt für Kinder Jugend und Familie
 Willy-Brandt-Platz 2 (Stadthaus)
 50679 Köln

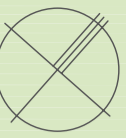

Bestand




Bestand



Kleinspielfeld EPDM



Kleinspielfeld EPDM

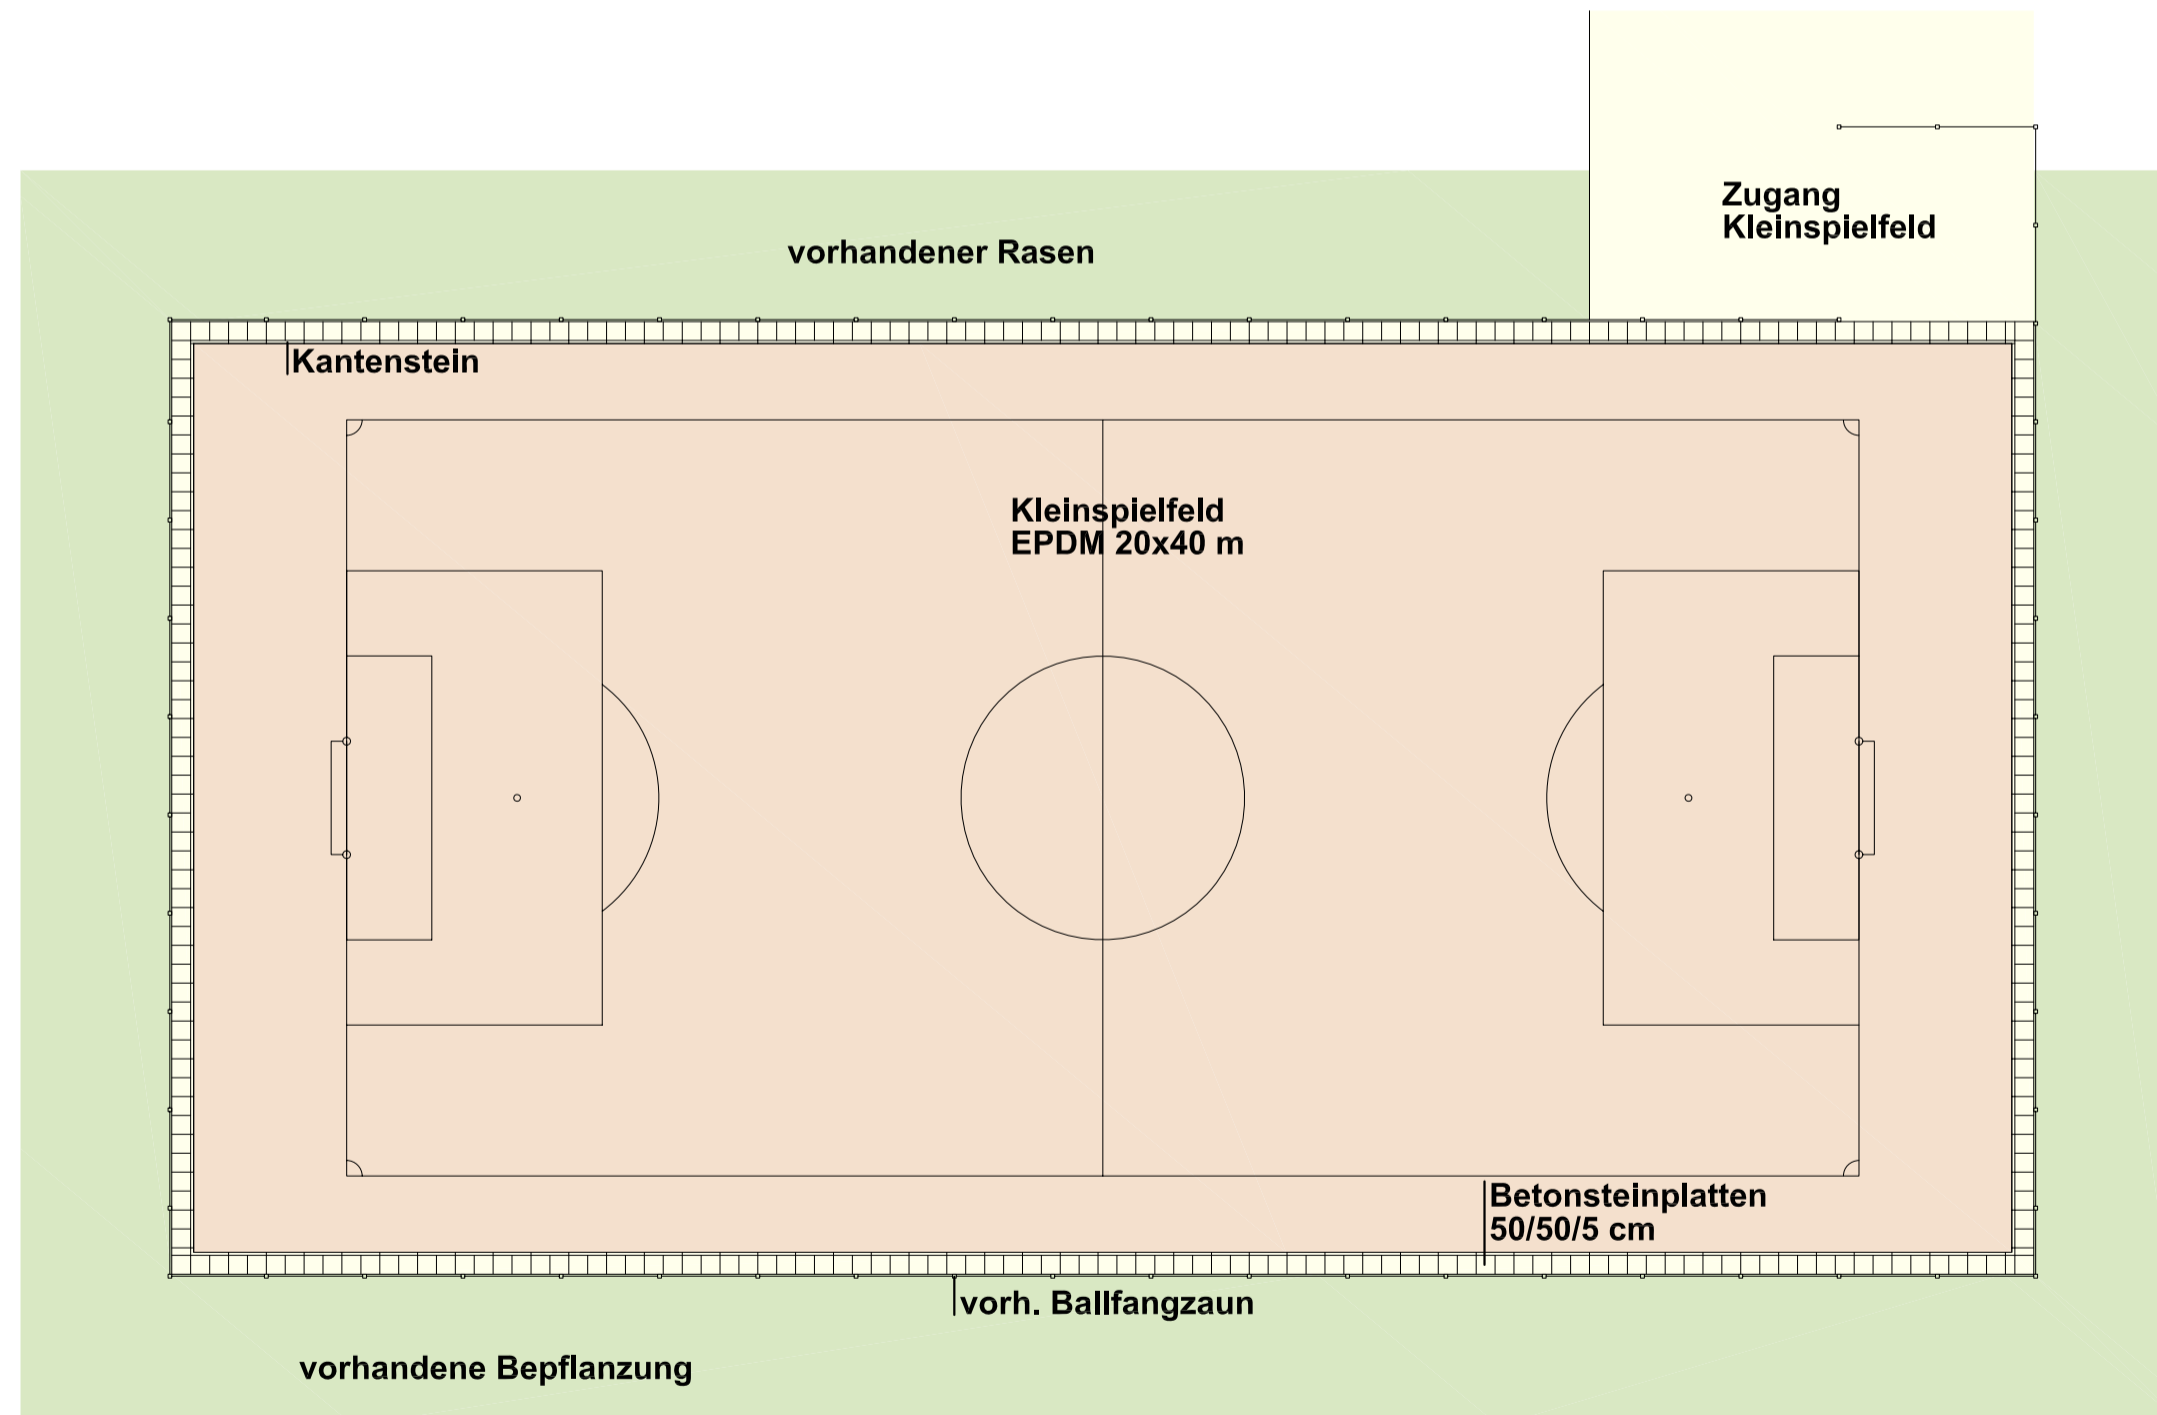

Index	Änderungen	Datum	bearb.

Plan:
Entwurf

Projekt:
Bolzplatz Elbeallee
 Elbeallee
 50765 Köln

Bauherr:
Stadt Köln, Amt für Kinder, Jugend und Familie
 Willy-Brandt-Platz 2 (Stadthaus)
 50679 Köln


Blattgröße: 59 x 42 cm Datum: 23.10.2017

Urheberrecht: Das Urheberrecht verbleibt beim Planverfasser. Weitergabe, Verwertung und Veränderung der Zeichnung bedürfen der Zustimmung.

Atelier für Garten- und Landschaftsarchitektur
Dipl.-Ing. Adriane Baakes-Zauner
 Landschaftsarchitektin AKNW
 Kurfürstenstr. 20-22
 47829 Krefeld

Telefon: 0 21 51/78 91 64
 Telefax: 0 21 51/78 91 65

info@agl-krefeld.de
 www.agl-krefeld.de

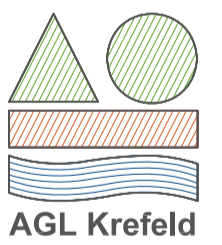

Planfreigabe:
 Mit meiner Unterschrift stimme ich der vorliegenden Ausführungsplanung zu und gebe sie zur weiteren Bearbeitung frei:

Amtsleitung 51	512-1	67 Amt für Landschaftspflege und Grünflächen

M 1 : 200