

# Stadt Köln, Spielplatz Athener Ring/ Osloer Straße

Stadt Köln  
 Amt für Kinder, Jugend und Familie  
 Willy-Brandt-Platz 2  
 50679 Köln



Beinheber



Situps



Trimmfit-Trainingszone



Multifunktionstrainer



Hula Loop 01



Hula Loop 02



Balancierstrecke



Calisthenics



Calisthenics




Geoball.04



Sitzblöcke



Unterstand

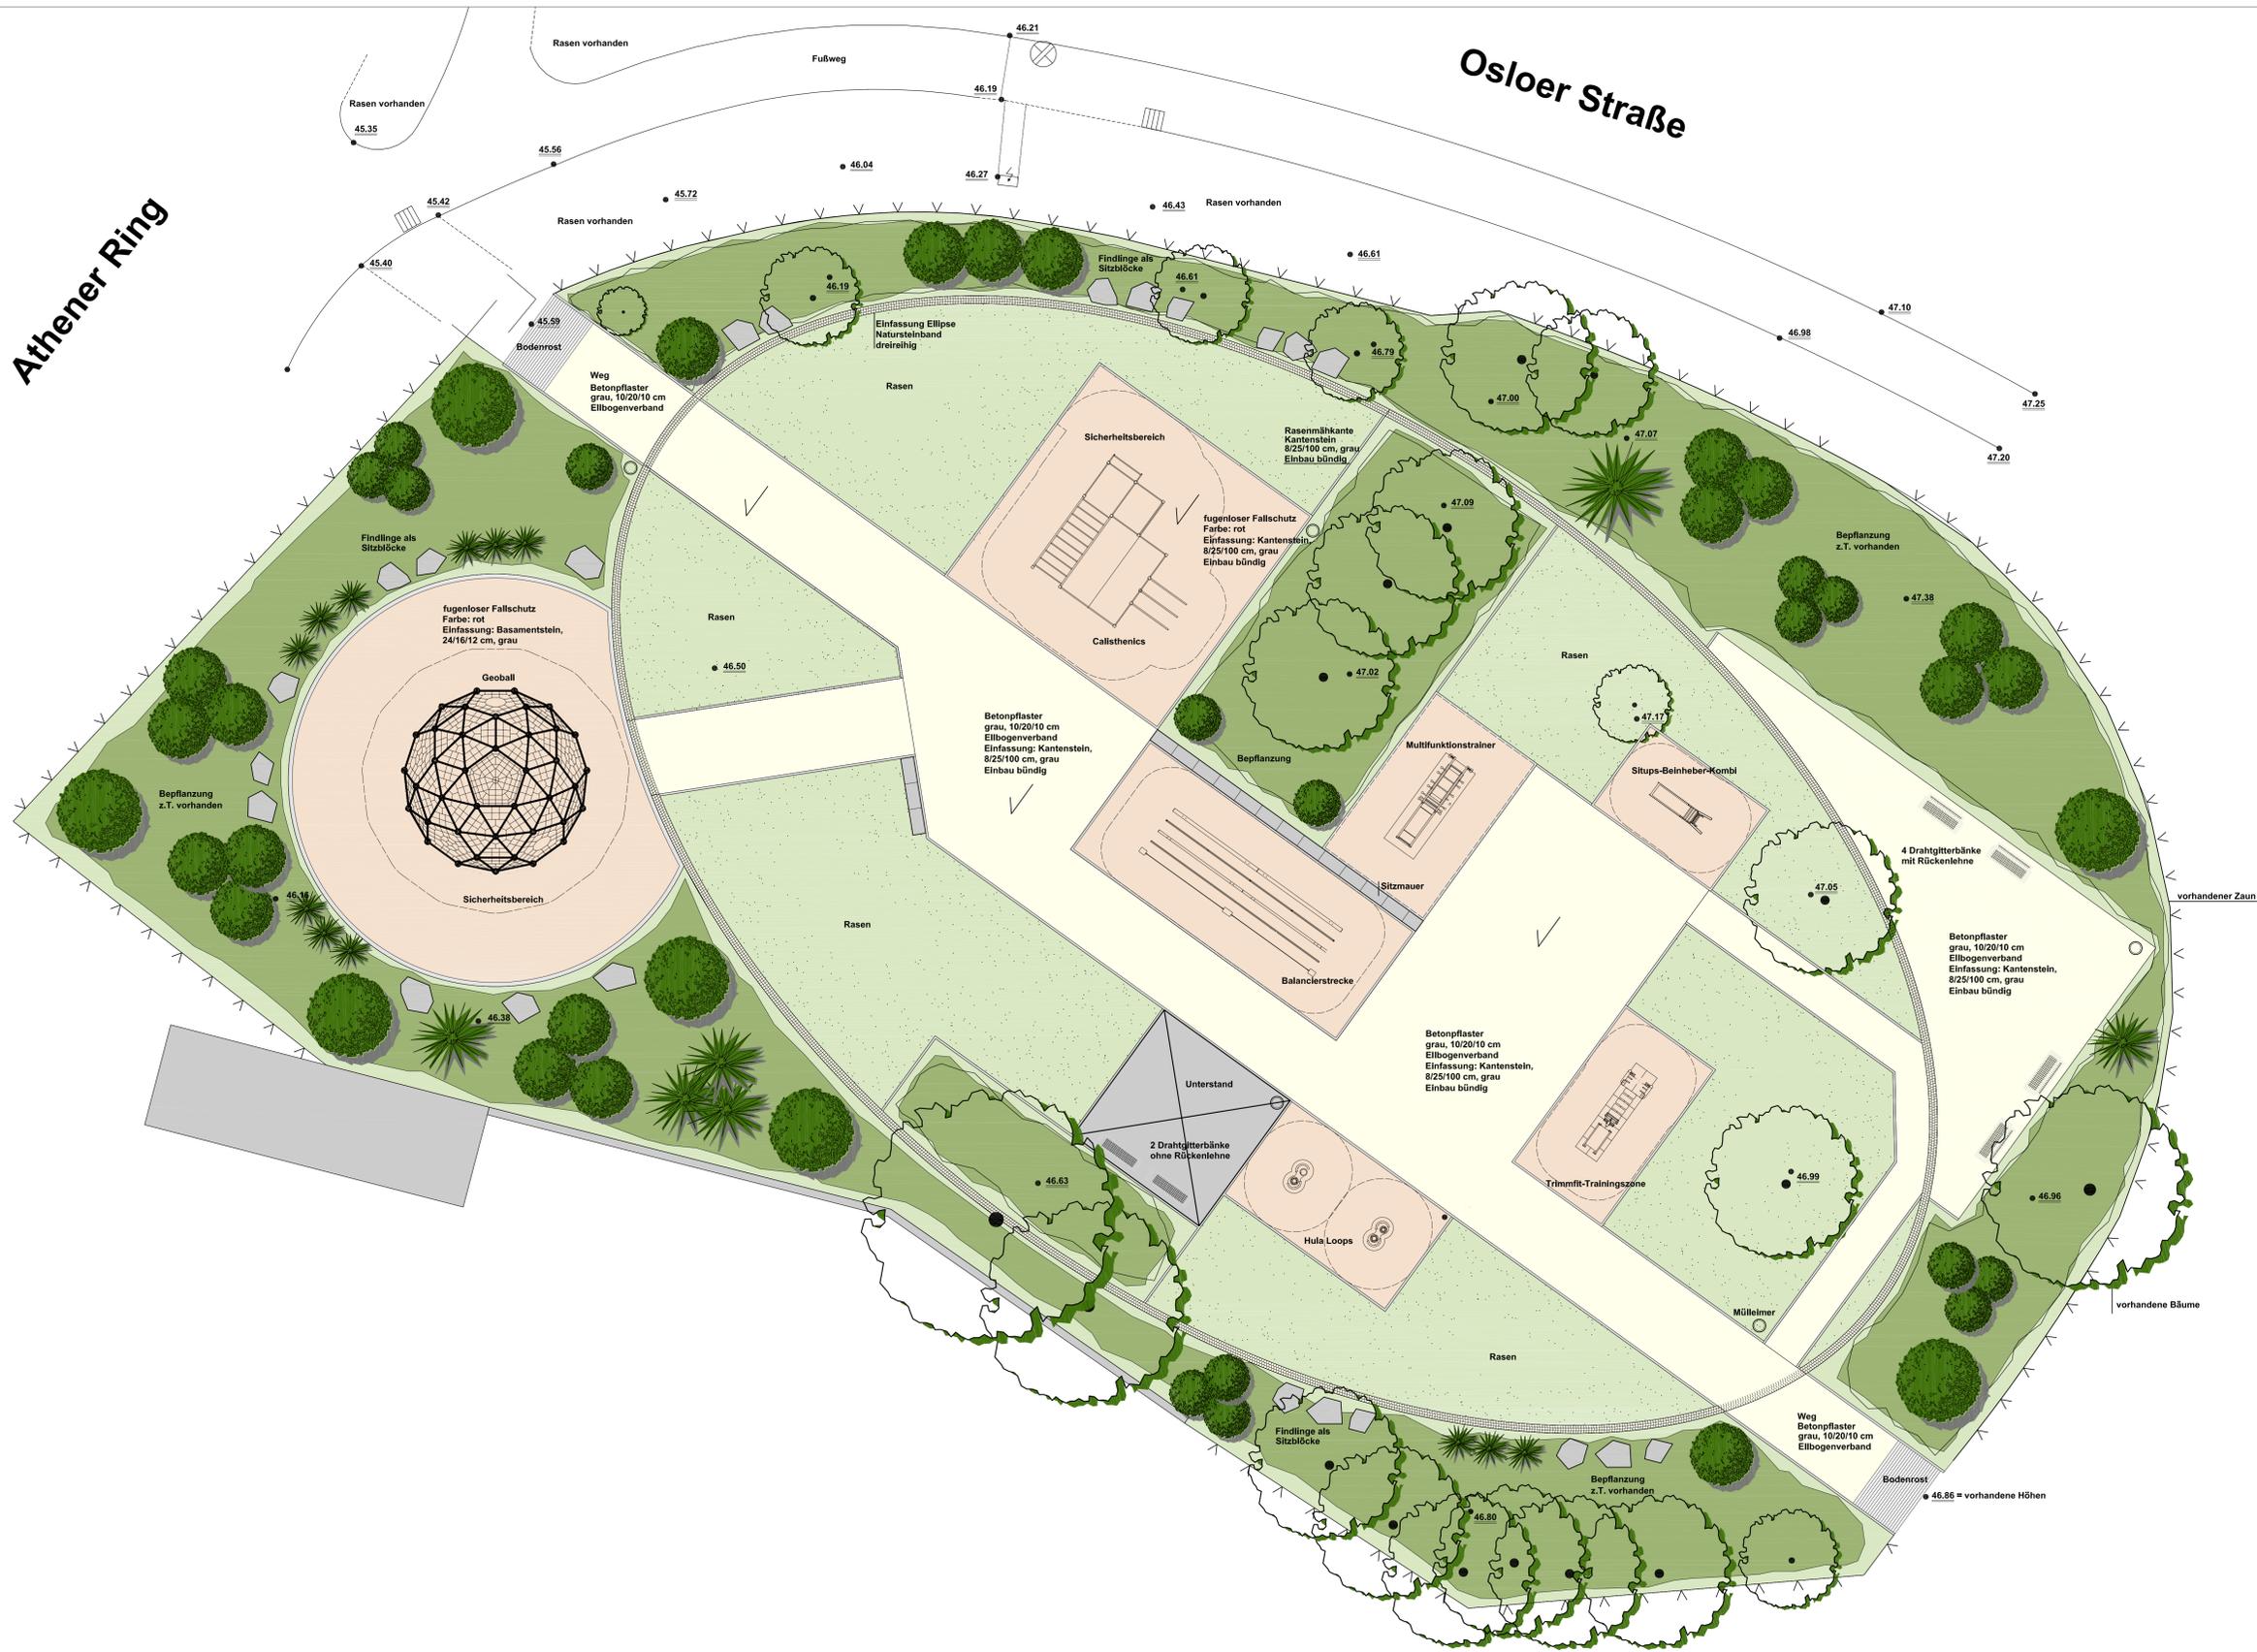

Index	Änderungen	Datum	bearb.
1	Kantensteine und Basamentbahn ergänzt, Ausstattung verändert, Plankopf geändert	19.09.2017	ABZ

Plan:  
**Entwurf**

Projekt:  
 Spielplatz Athener Ring/ Osloer Straße  
 Athener Ring  
 50765 Köln

Bauherr:  
 Stadt Köln, Amt für Kinder, Jugend und Familie  
 Willy-Brandt-Platz 2 (Stadthaus)  
 50679 Köln

Blattgröße: 104 x 81 cm Datum: 24.08.2017

Urheberrecht: Das Urheberrecht verbleibt beim Planverfasser. Weitergabe, Vervielfältigung und Veränderung der Zeichnung bedürfen der Zustimmung.

Atelier für Garten- und Landschaftsarchitektur  
 Dipl.-Ing. Adriane Baakes-Zauner  
 Landschaftsarchitektin AKNW  
 Kurfürstenstr. 20-22  
 47829 Krefeld

Telefon: 0 21 51/78 91 64  
 Telefax: 0 21 51/78 91 65

info@agl-krefeld.de  
 www.agl-krefeld.de

Planfreigabe:  
 Mit meiner Unterschrift stimme ich der vorliegenden Ausführungsplanung zu und gebe sie zur weiteren Bearbeitung frei:

Amtsleitung 51	512-1	67 Amt für Landschaftspflege und Grünflächen
----------------	-------	--

M 1 : 100