


Vorhabenbezogener Bebauungsplan

Arbeitstitel: Neubau Campus Alte Wagenfabrik in Köln-Ehrenfeld

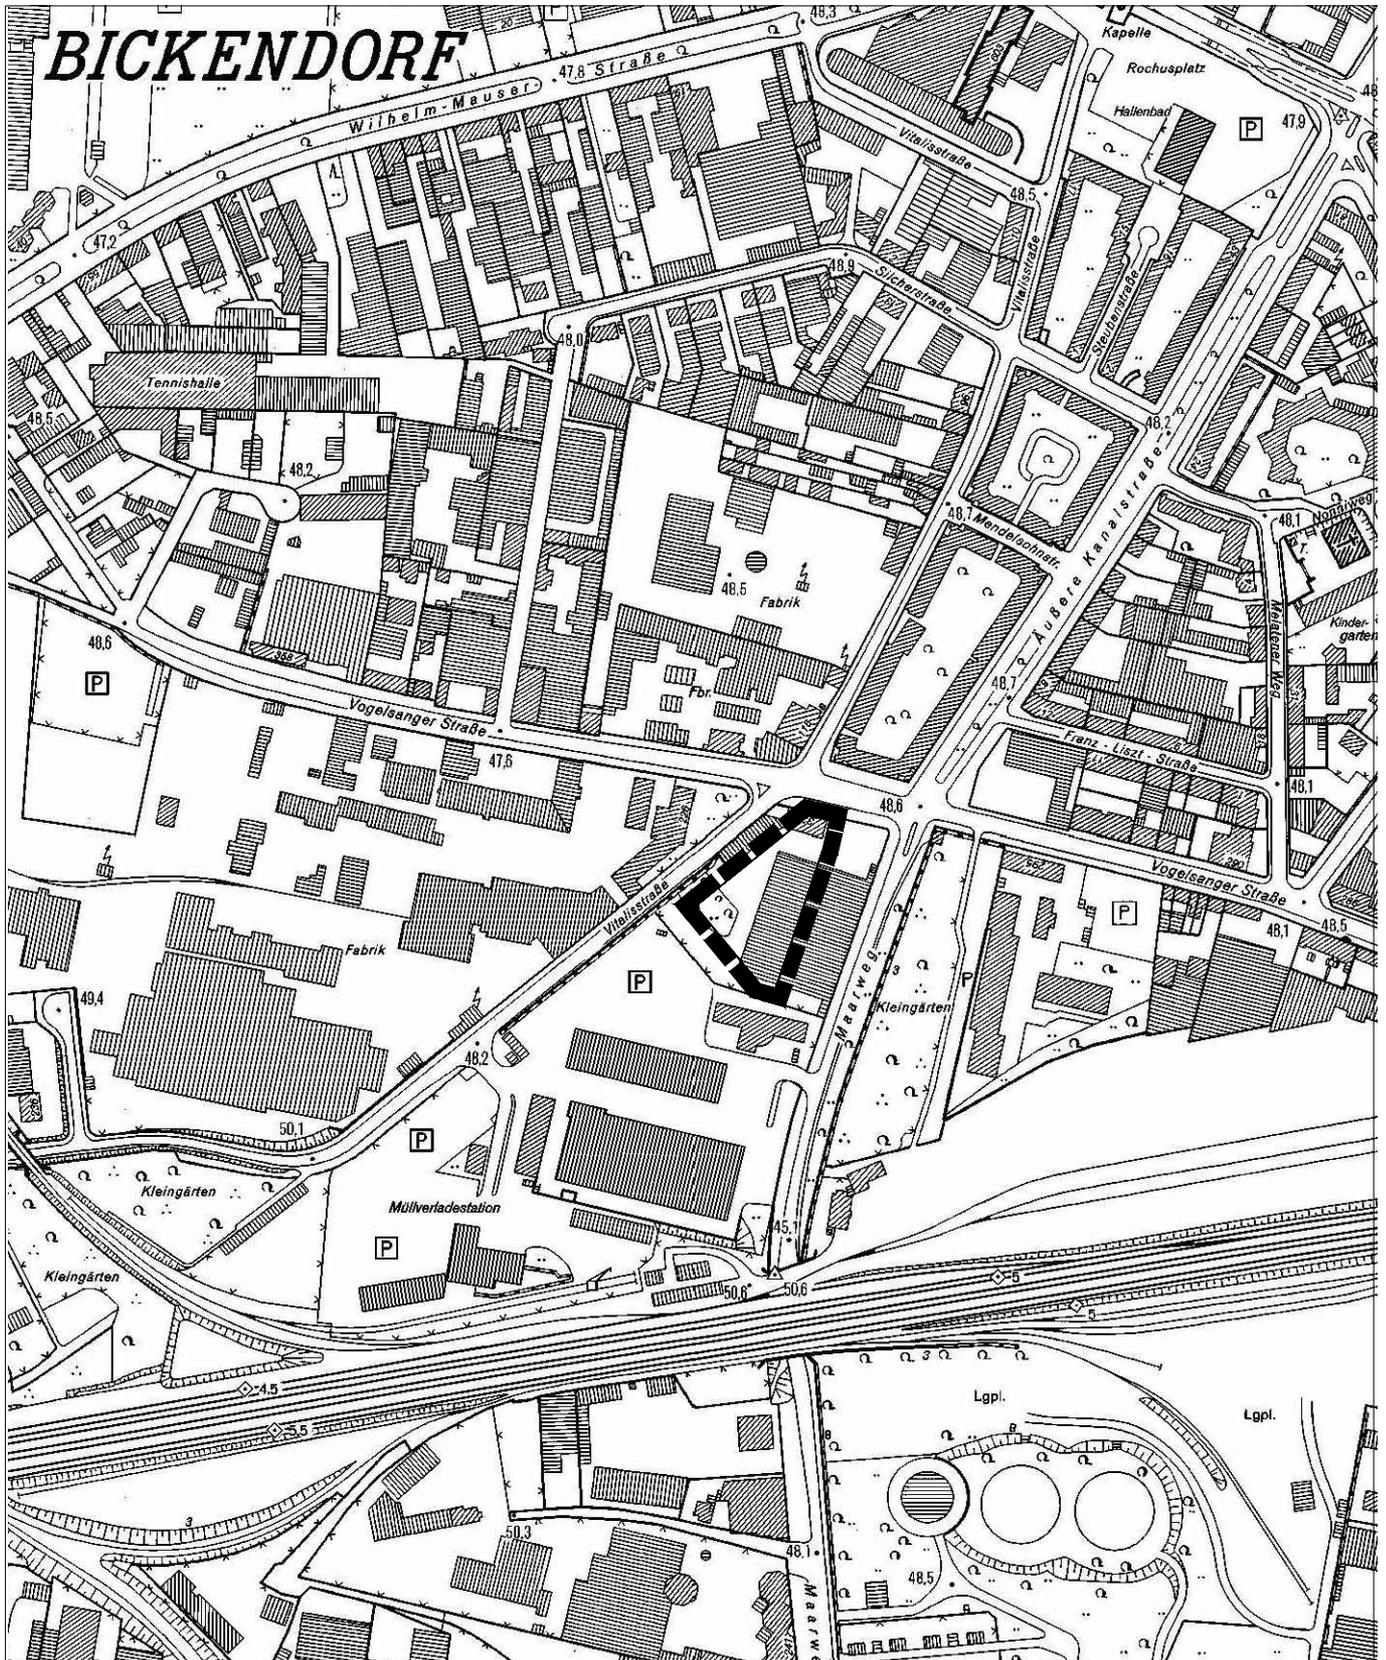

Maßstab: 1: 5.000

100 50 0 100 200 300 Meter



Planwirkungsbereich der Vorlage zur Orientierung von Mitgliedern des Rates, der Ausschüsse und der Bezirksvertretungen, die wegen Befangenheit an den Beratungen zu diesem Tagesordnungspunkt nicht teilnehmen dürfen.