



Stadt Köln
Katasteramt


Willy-Brandt-Platz 2
50679 Köln

Anlage 7
Auszug aus dem
Liegenschaftskataster

Flurkarte NRW 1 : 500

Flurstück: 912
Flur: 18
Gemarkung: Köln
Hahnenstr., Köln

Erstellt: 20.05.2014
Zeichen: 110649

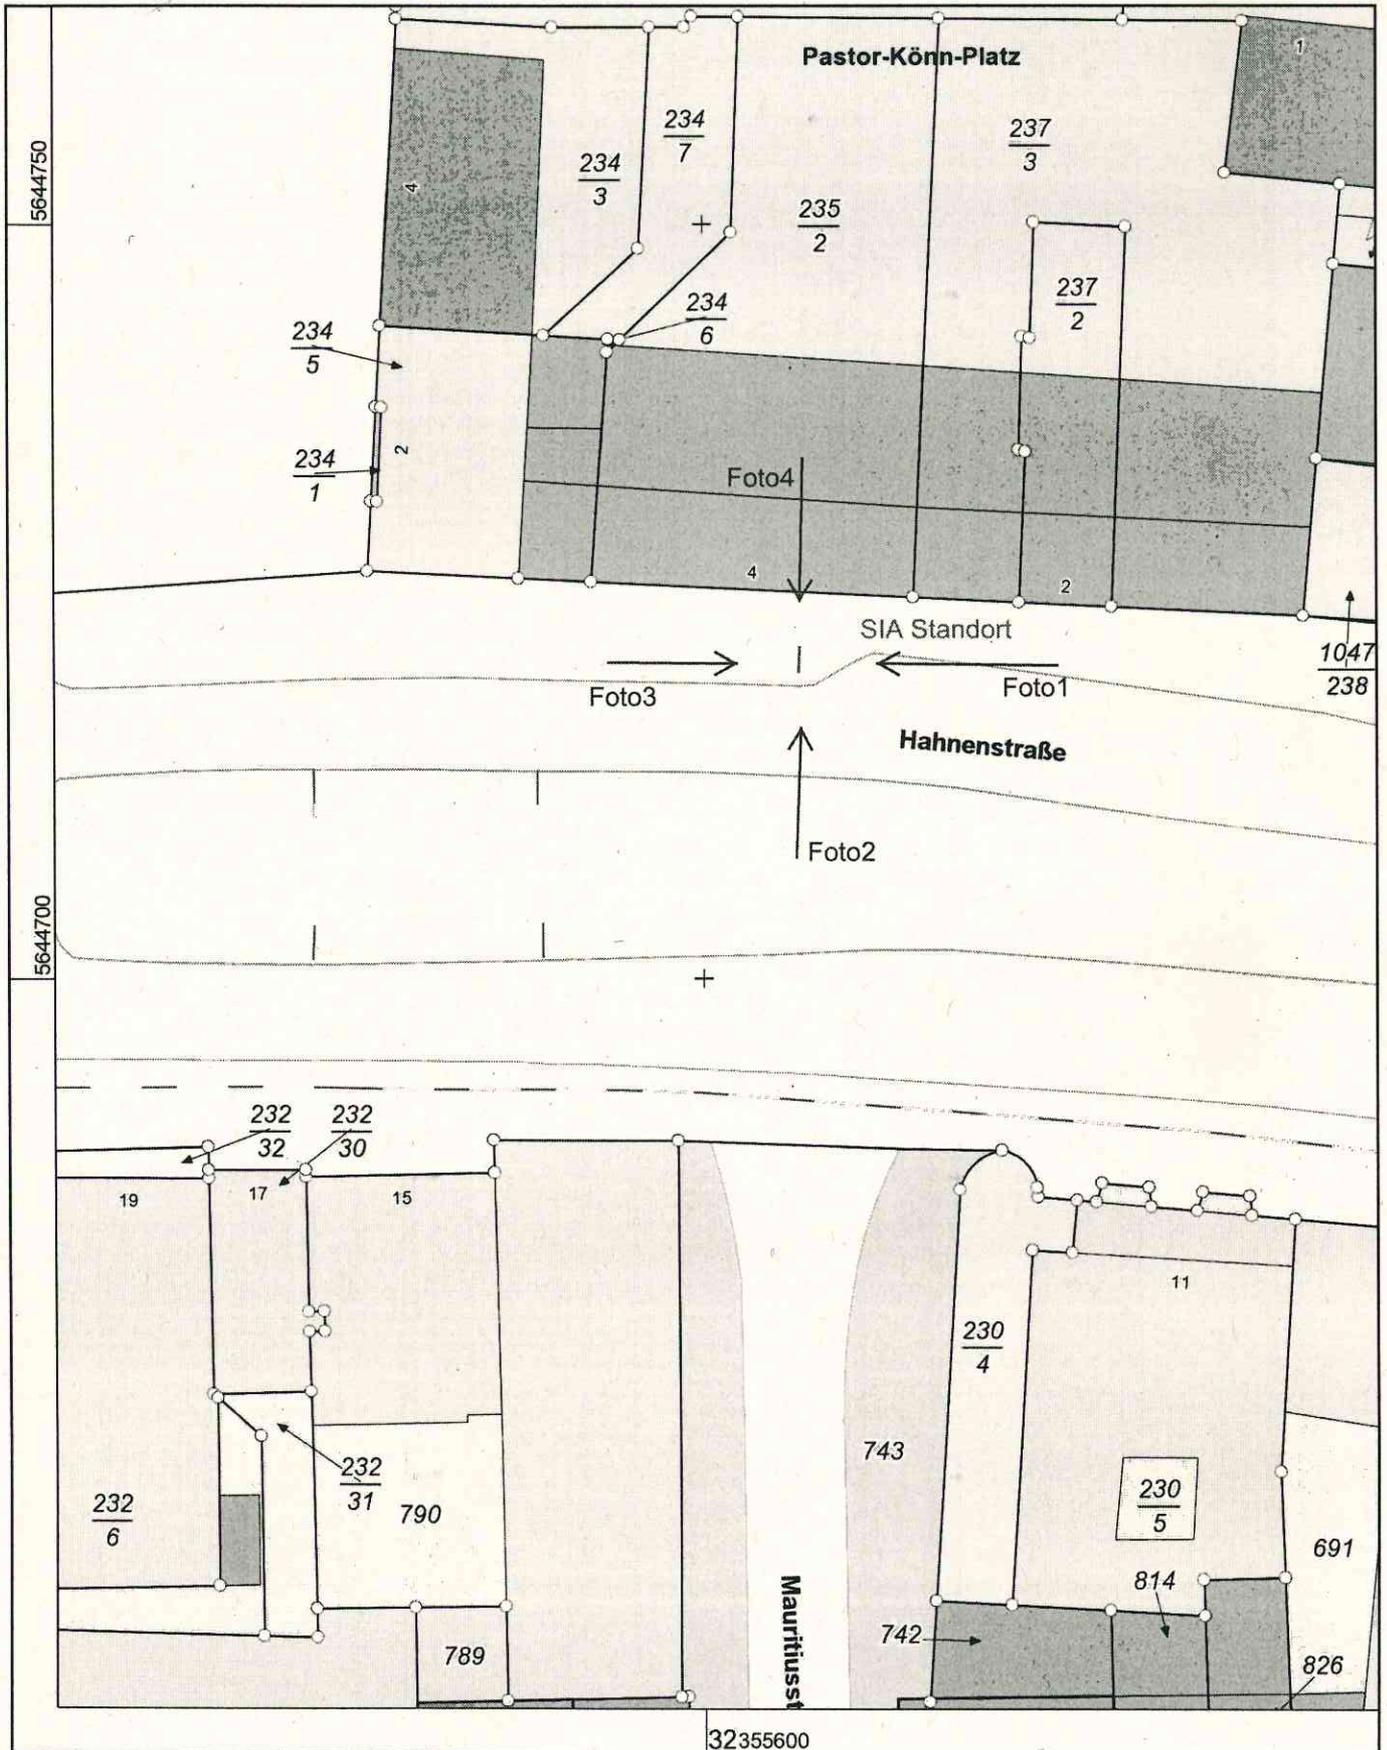

Maßstab 1 : 500

5 10 15 20 25 Meter

© Stadt Köln

Dieser Auszug ist nach § 5 Abs. 2 VermKatG NW in der derzeit gültigen Fassung gesetzlich geschützt.