


**Betrachtungsgebiet**  
**„Die Via Culturalis und die Quartiere der**  
**Domumgebung“ mit Fördermaßnahmen**

**Anlage 1**

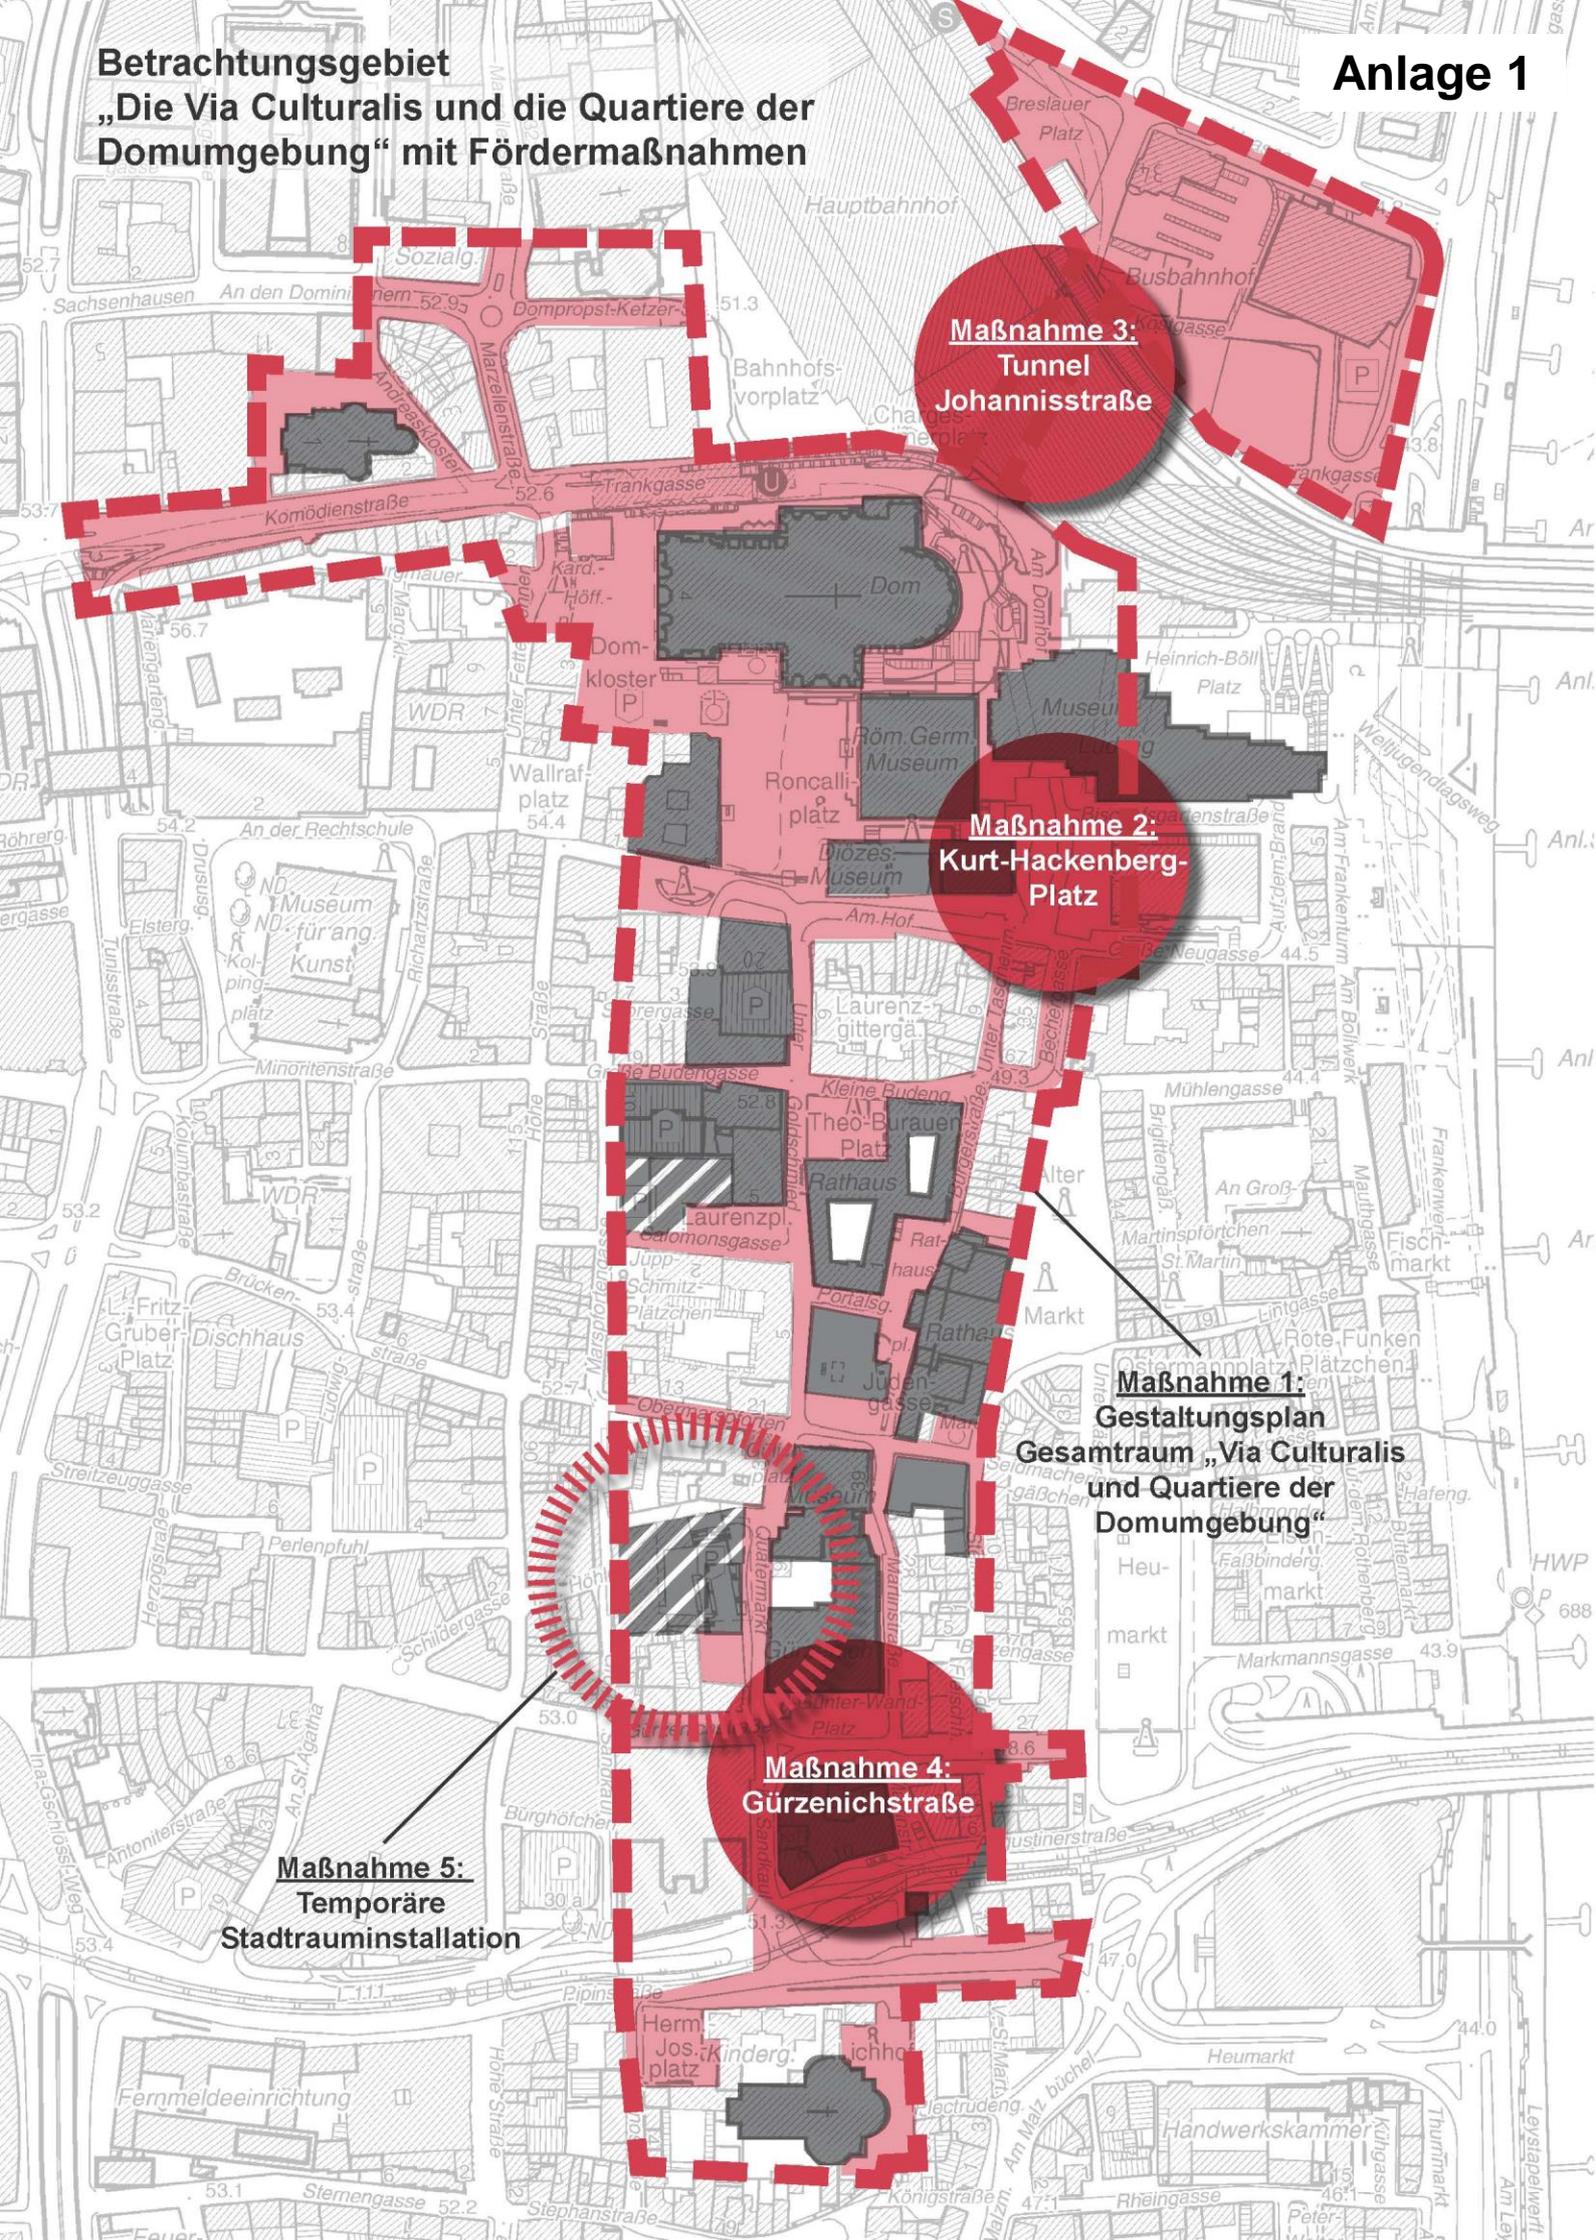

**Maßnahme 3:**  
**Tunnel**  
**Johannisstraße**

**Maßnahme 2:**  
**Kurt-Hackenberg-**  
**Platz**

**Maßnahme 1:**  
**Gestaltungsplan**  
**Gesamttraum „Via Culturalis**  
**und Quartiere der**  
**Domumgebung“**

**Maßnahme 4:**  
**Gürzenichstraße**

**Maßnahme 5:**  
**Temporäre**  
**Stadtrauminstallation**