


Anlage 4

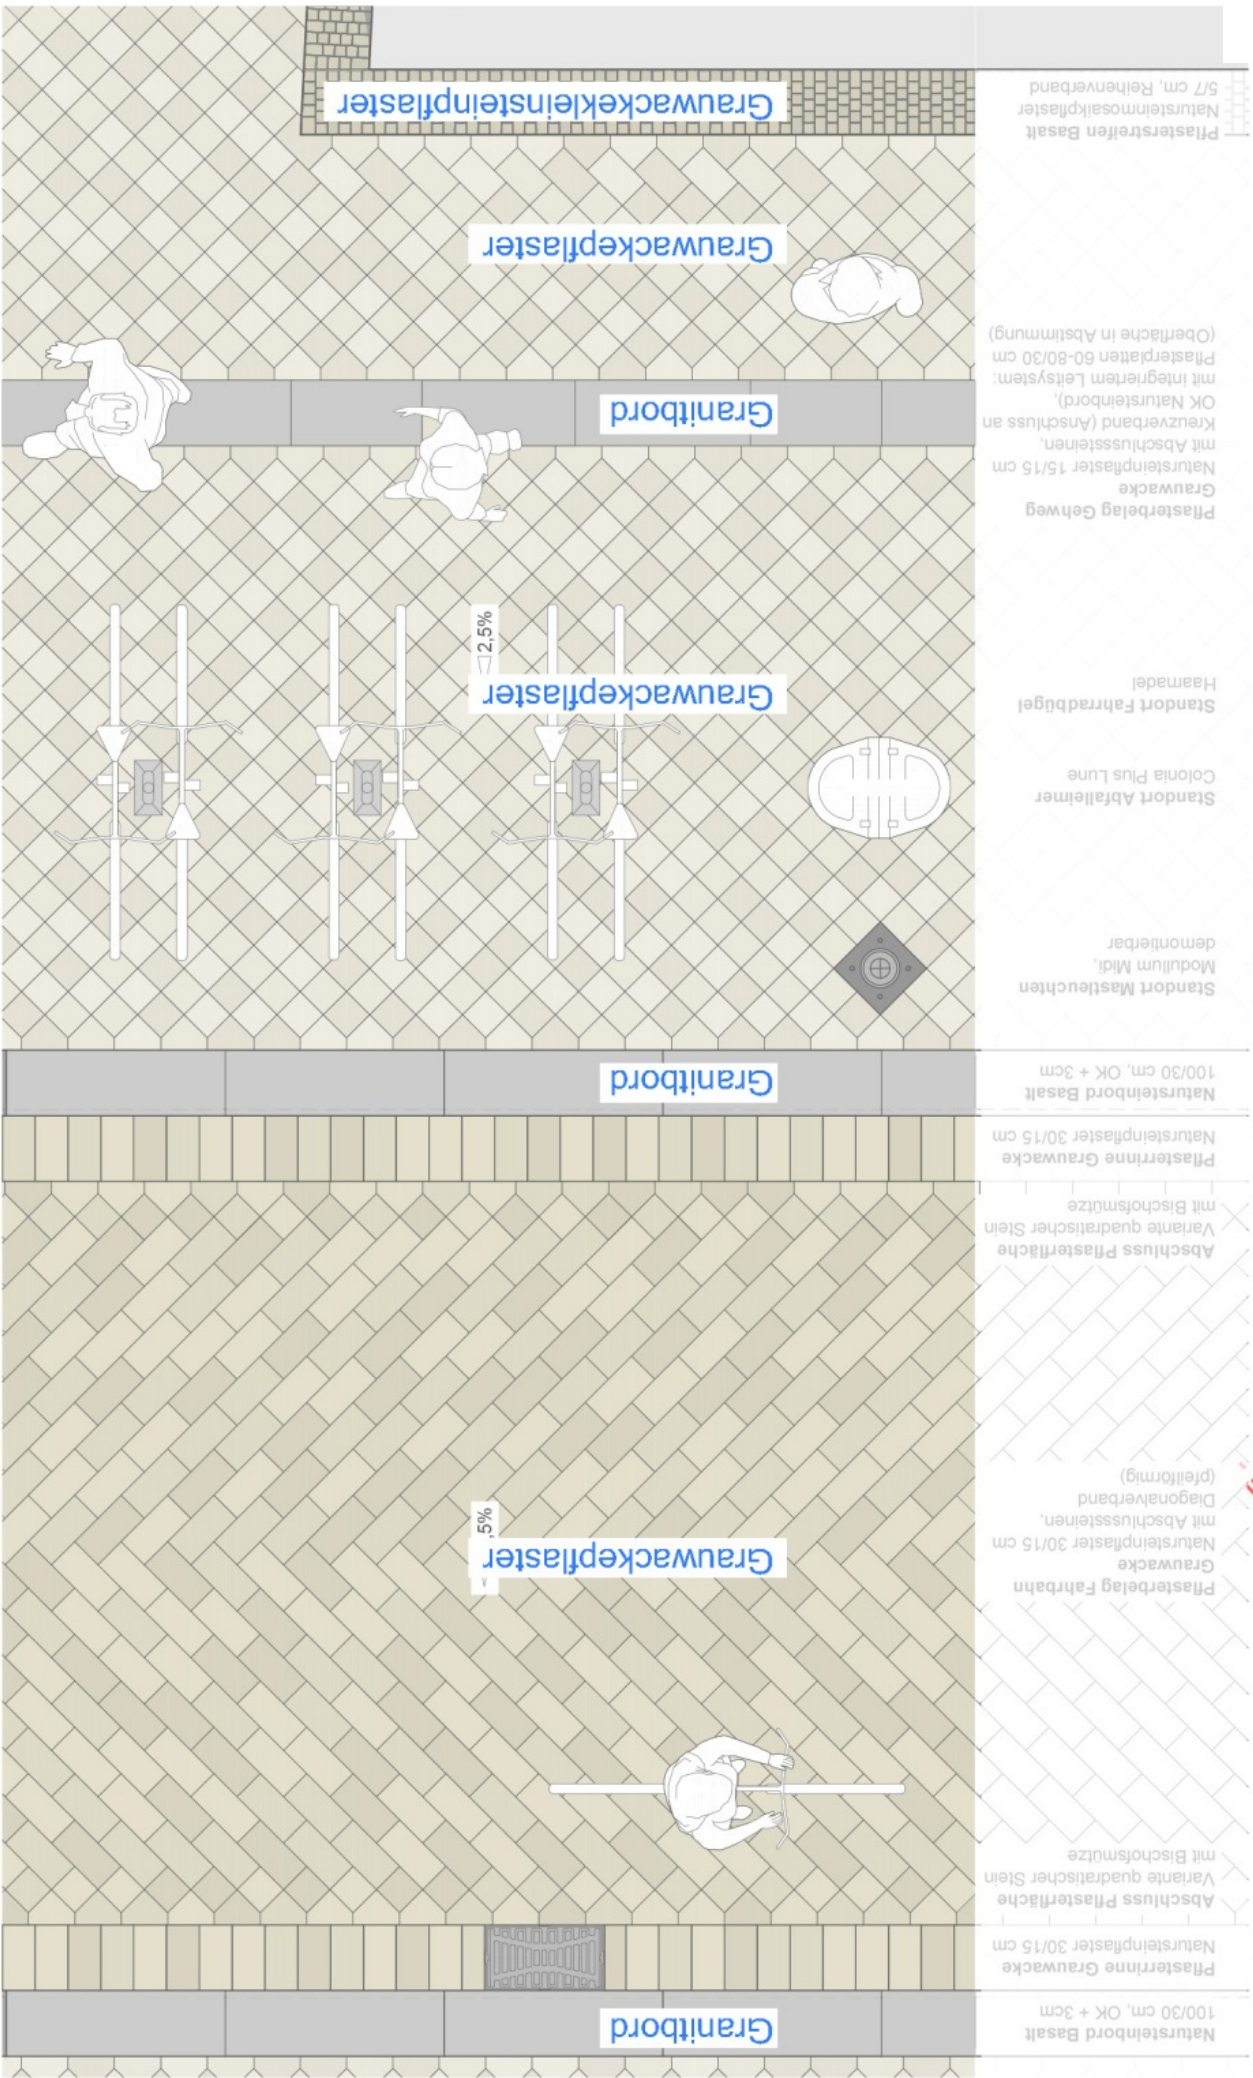

Alle Maße sind vor Ort auf ihre Richtigkeit zu überprüfen. Unklarheiten sind mit der Baubehörde vor Ort abzustimmen. Zur Bauausführung fremder Fachplanungen müssen die jeweiligen aktuellen Ausführungspläne der Fachplaner verwendet werden.

Projekt	17-020_Via Culturalis	Planänderungsliste/Datum/Name				Bauherr	RMP Stephan I. Landschaftsarchi	
Planinhalt	Regeldetail Pflasterverband - Fußgängerfreundlicher Straßenraum	bearbeitet	10.2017	JE / JC / MT	Stadt Köln - Die Oberbürgermeisterin Stadtplanungsamt Städtebauliche Projekte und Stadtgestaltung, Planung Stadtbezirk 1 Willy-Brandt-Platz 2 50679 Köln			Bonn Köln Bonn@RMP-Landschaftsarchitekten.de (+49) 228
Leistungsphase	Entwurfsplanung	Index	1.25	NHN	Freigabe:			Geprüft Teamleitung:
Plannummer	17-020_3_rd_01	Format	409 x 286	--				Geprüft Projektleitung: