
Schnitt A-A M.1:50

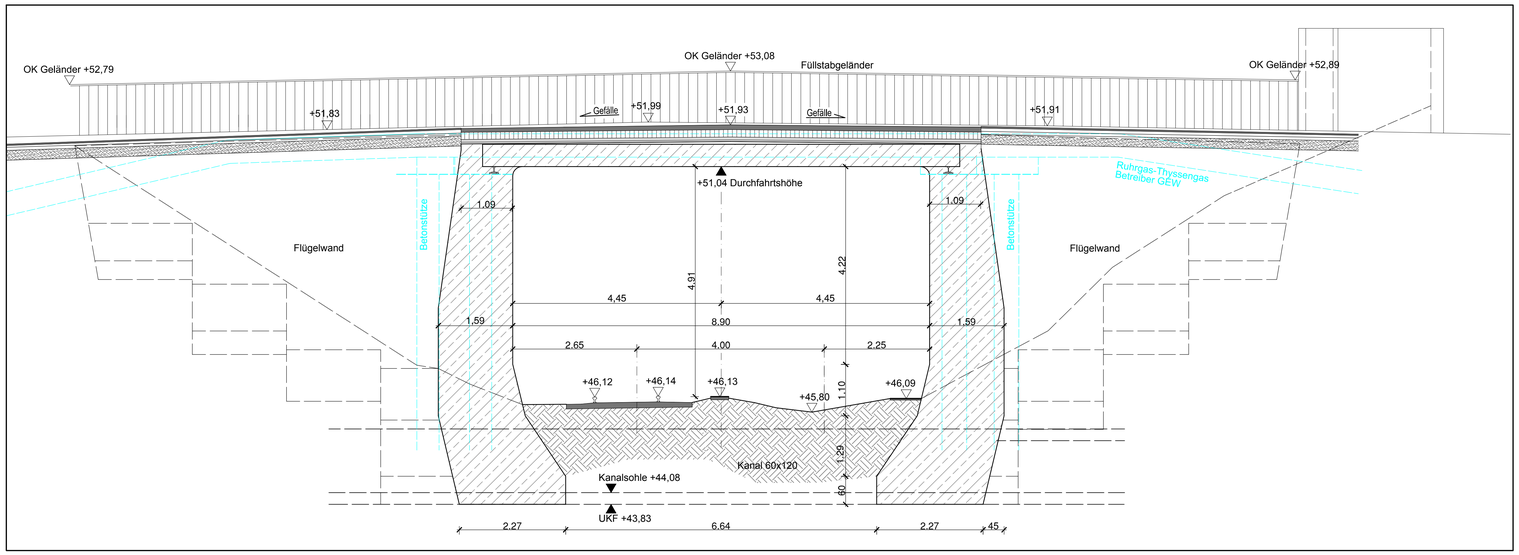















Bestandsdaten:

Bauart:	Walzträger in Beton
Brückenklasse:	30 / 30
Einzelstützweiten:	10,66 m
Gesamtlänge zw. Endauflagern:	10,66 m
Lichte Weite zw. Widerlagern:	8,90 m
Kleinste Lichte Höhe:	ca. 4,91 m
Kreuzungswinkel (Grad):	65,4165°
Breite zw. Geländer:	20,06 m
Brückenfläche:	249,13 m²
Fahrbahnbelag:	ca. 60 mm Asphaltfeinschicht
Geh- und Radwegbelag:	ca. 30 mm Gußasphalt / Betonplatten
Unterbau:	Widerlager mit Flügelwänden
Absturzsicherung:	Füllstabgeländer, Höhe: 1,00m
Baujahr:	1918

Schnitt B-B M.1:50

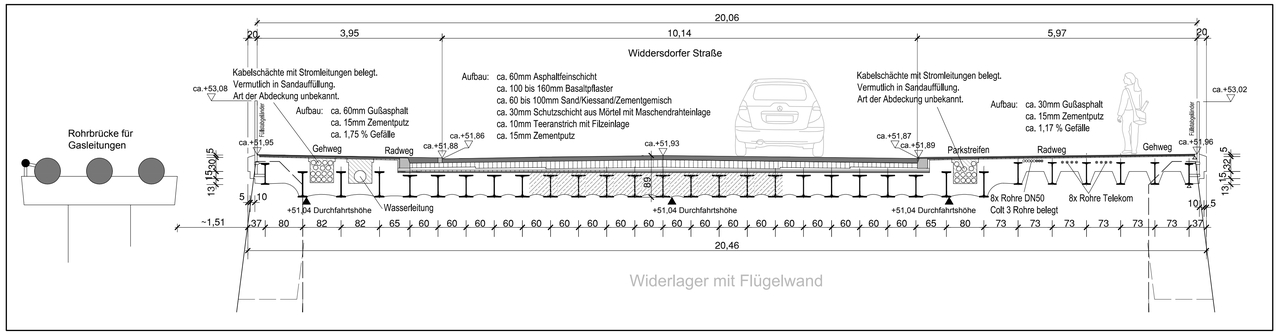

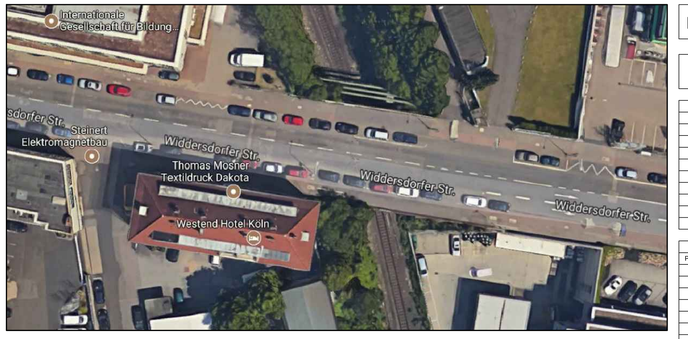


Die dargestellte Vermessergrundlage ist der aktuelle Stand vom März/April 2017

Bezugssystem: GK **Höhenstatus HS 160**


Art der Abstimmung / Dienststelle	Datum	Name

Zugehörige Zeichnungen	Blatt Nr.:
Planvereinbarung	V-PV-LP-0001

Straßenaufsicht M.1:100

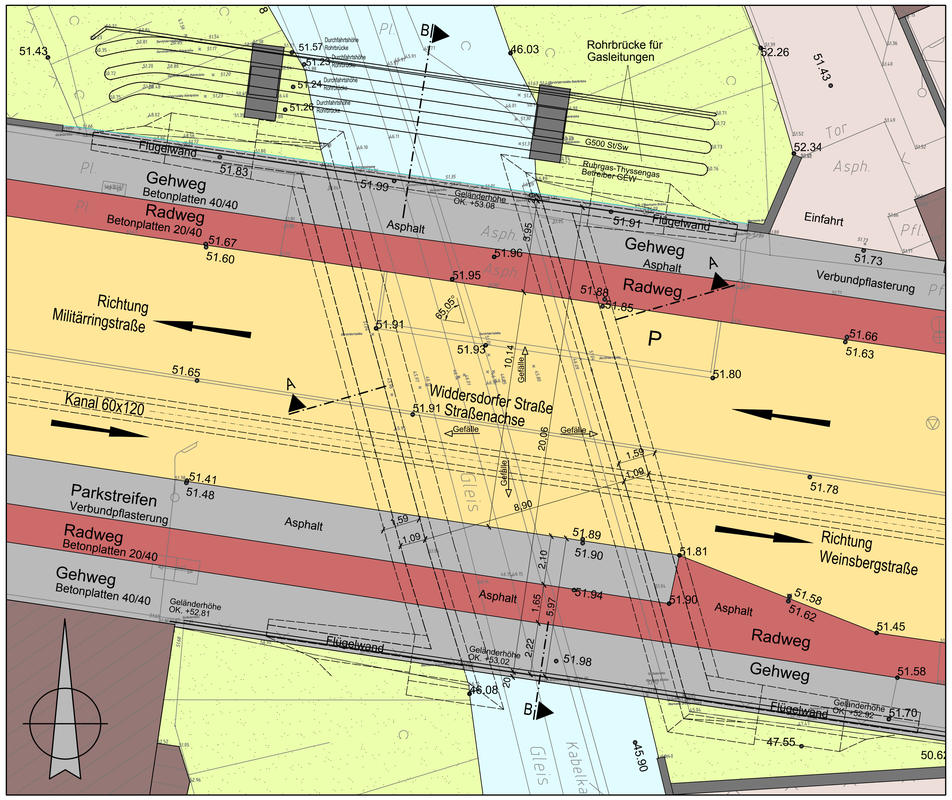

Deckenuntersicht M.1:100

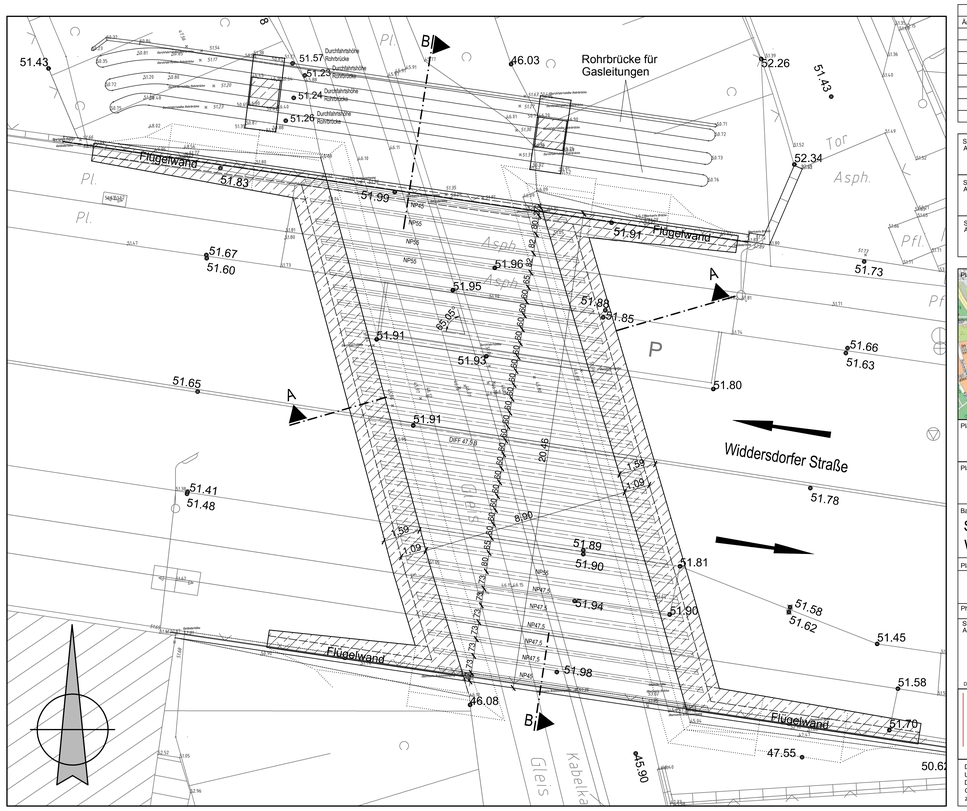

Änderung	Gen.	Gepr.	Bear.	Datum	Ind.

Stadt Köln Amt 69/692	keine Einträge / Einträge / Einträge übernommen	KVB AG	keine Einträge / Einträge / Einträge übernommen
Datum / Unterschrift		Datum / Unterschrift	
Stadt Köln Amt 67	keine Einträge / Einträge / Einträge übernommen	Stadt Köln Amt 26	keine Einträge / Einträge / Einträge übernommen
Datum / Unterschrift		Datum / Unterschrift	
Stadt Köln Amt 66	keine Einträge / Einträge / Einträge übernommen	StEB	keine Einträge / Einträge / Einträge übernommen
Datum / Unterschrift		Datum / Unterschrift	

Planskizze:



Planstufe:

BESTAND

Planverfasser/in:		Datum	Name
Stadt Köln **Amt für Brücken und Stadtbahnbau** Stadthaus Deutz - Westgebäude Willy-Brandt-Platz 2 50679 Köln	bearb.		
	gez.	20.09.2017	Que
	gepr.		

Bauwerk:
Straßenbrücke
Widdersdorfer Straße

Maßstab: 1:100, 1:50

Blattgröße: 1050x810

Bauwerks-Nr (HGK) 4.0119.0

Plan-Nr.:

Phase	Inhalt	Plantyp	Zeichnungsnummer	Index	Status
B	GR	GR+QS	0001	-	V

Planinhalt:
Grundlagenermittlung:
Deckenuntersicht,
Straßenaufsicht,
Schnitte,Fotos

Stadt Köln Amt 69	freigegeben ohne Einträge / freigegeben mit Einträgen	Stadt Köln Amt 690	freigegeben ohne Einträge / freigegeben mit Einträgen	Stadt Köln Amt 690/2	freigegeben ohne Einträge / freigegeben mit Einträgen
Datum / Unterschrift		Datum / Unterschrift		Datum / Unterschrift	

Die Oberbürgermeisterin

Stadt Köln

Amt für Brücken, Tunnel und Stadtbahnbau

Das Urheberrecht an dieser Zeichnung verbleibt bei der Stadt Köln (§§ 1, 2, 15-18, 96 des Urheberrechtsgesetzes vom 09.09.1965 BGBl S. 1273).
Die Einspeicherung und Verarbeitung in elektronischen Systemen ist nur mit unserer schriftlichen Genehmigung zulässig. Die Zeichnung ist Dritten nicht zugänglich zu machen. Zuwiderhandlungen werden zivil- und strafrechtlich verfolgt.