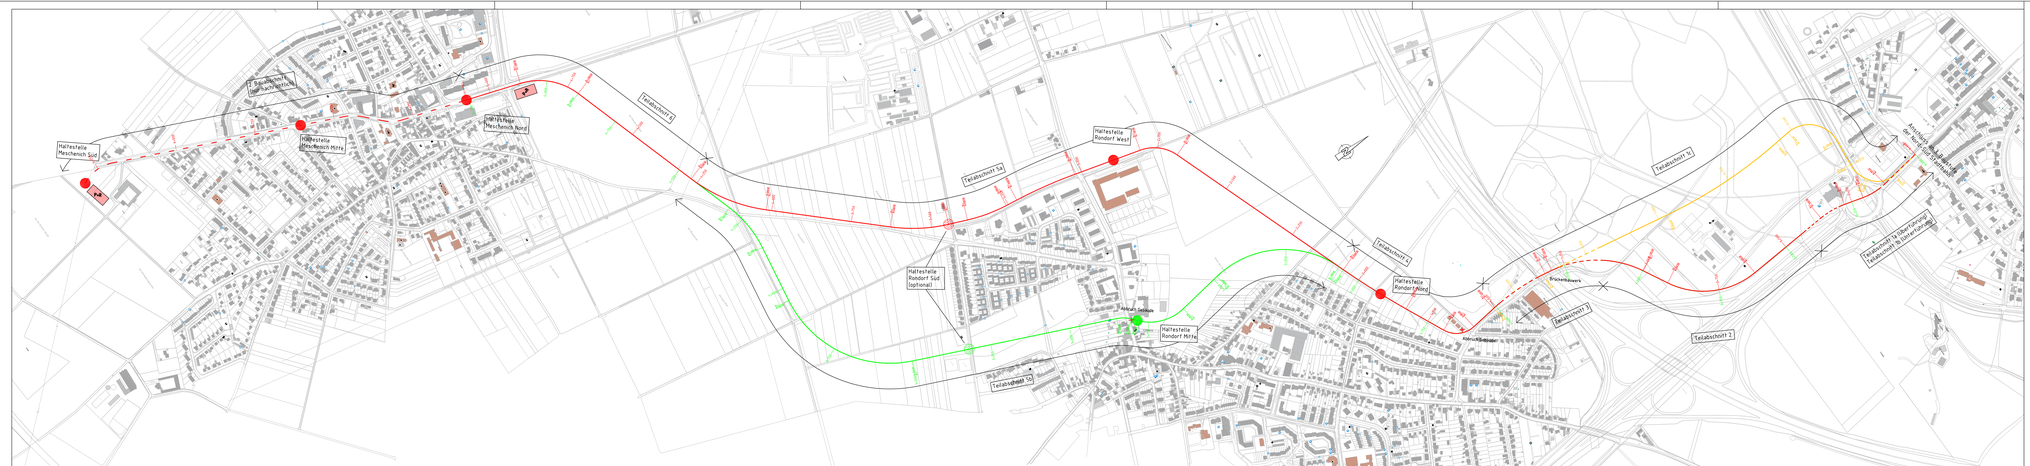


G:\690\690-70\690-77\Nord-Süd_1-Bauabschn\04 Planunterlagen\dwg-Dateien\Vestra\170808-Lageplan-gesamt.dwg

Vorabzug

Stadtbahnanbindung Rondorf/Meschenich-Nord				M.: 1:5000
Übersichtsplan				Datum: August 2017
69	690	690/1	Bear.: Dötsch Ges.: Dötsch	Baulos
			690/11	Nr.:
				Ind.

Die Oberbürgermeisterin

Stadt Köln

Amt für Brücken, Tunnel und Stadtbahnbau