


Geltungsbereich des Bebauungsplanes 59499/03 Gewerbegebiet Venloer Straße in Köln- Bocklemünd/Mengenich, 1. Änderung

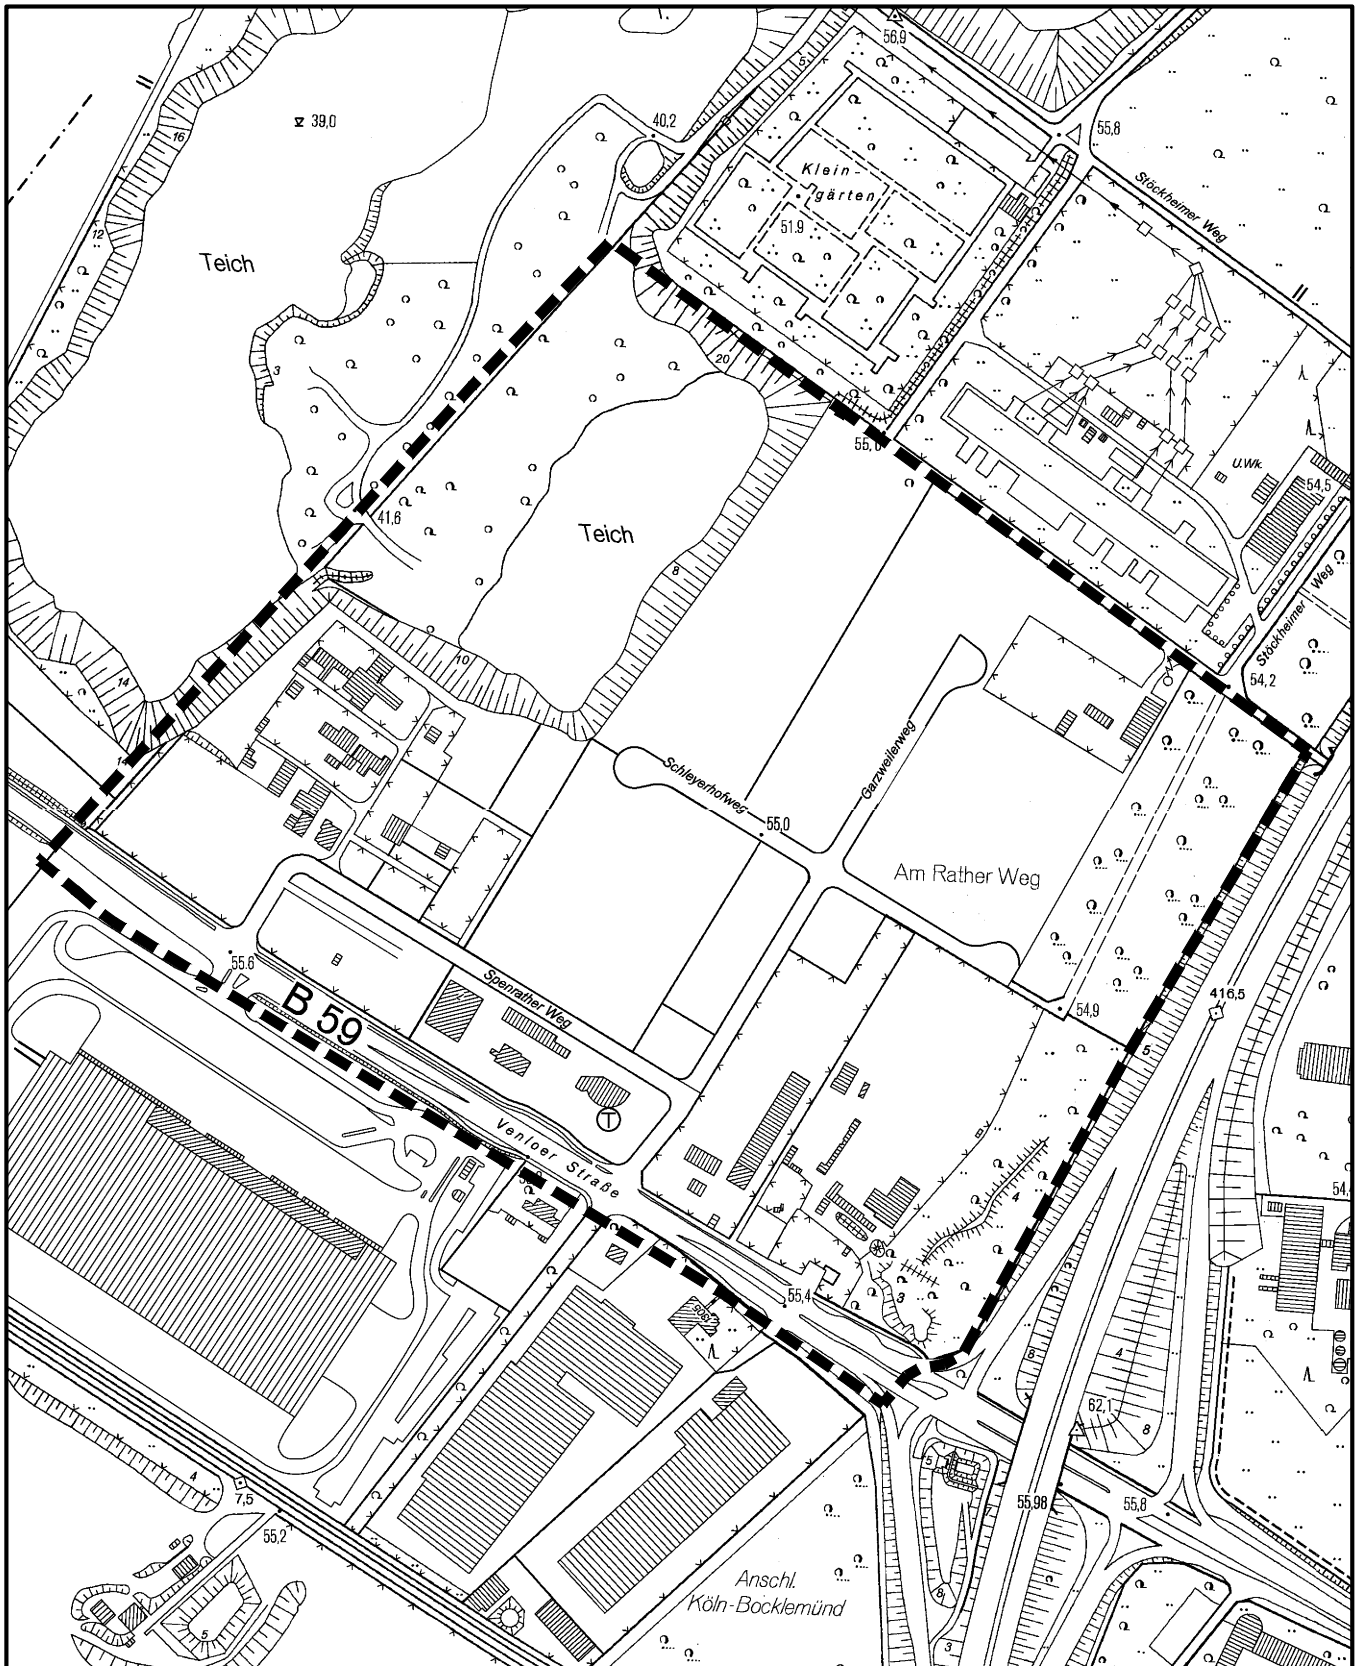

Maßstab 1 : 5 000



Planwirkungsbereich der Vorlage zur Orientierung von Mitgliedern des Rates, der Ausschüsse und der Bezirksvertretungen, die wegen Befangenheit an den Beratungen zu diesem Tagesordnungspunkt nicht teilnehmen dürfen.