


## Firmenareal Glaswerk und Geltungsbereiche der relevanten Bebauungspläne in Köln - Porz

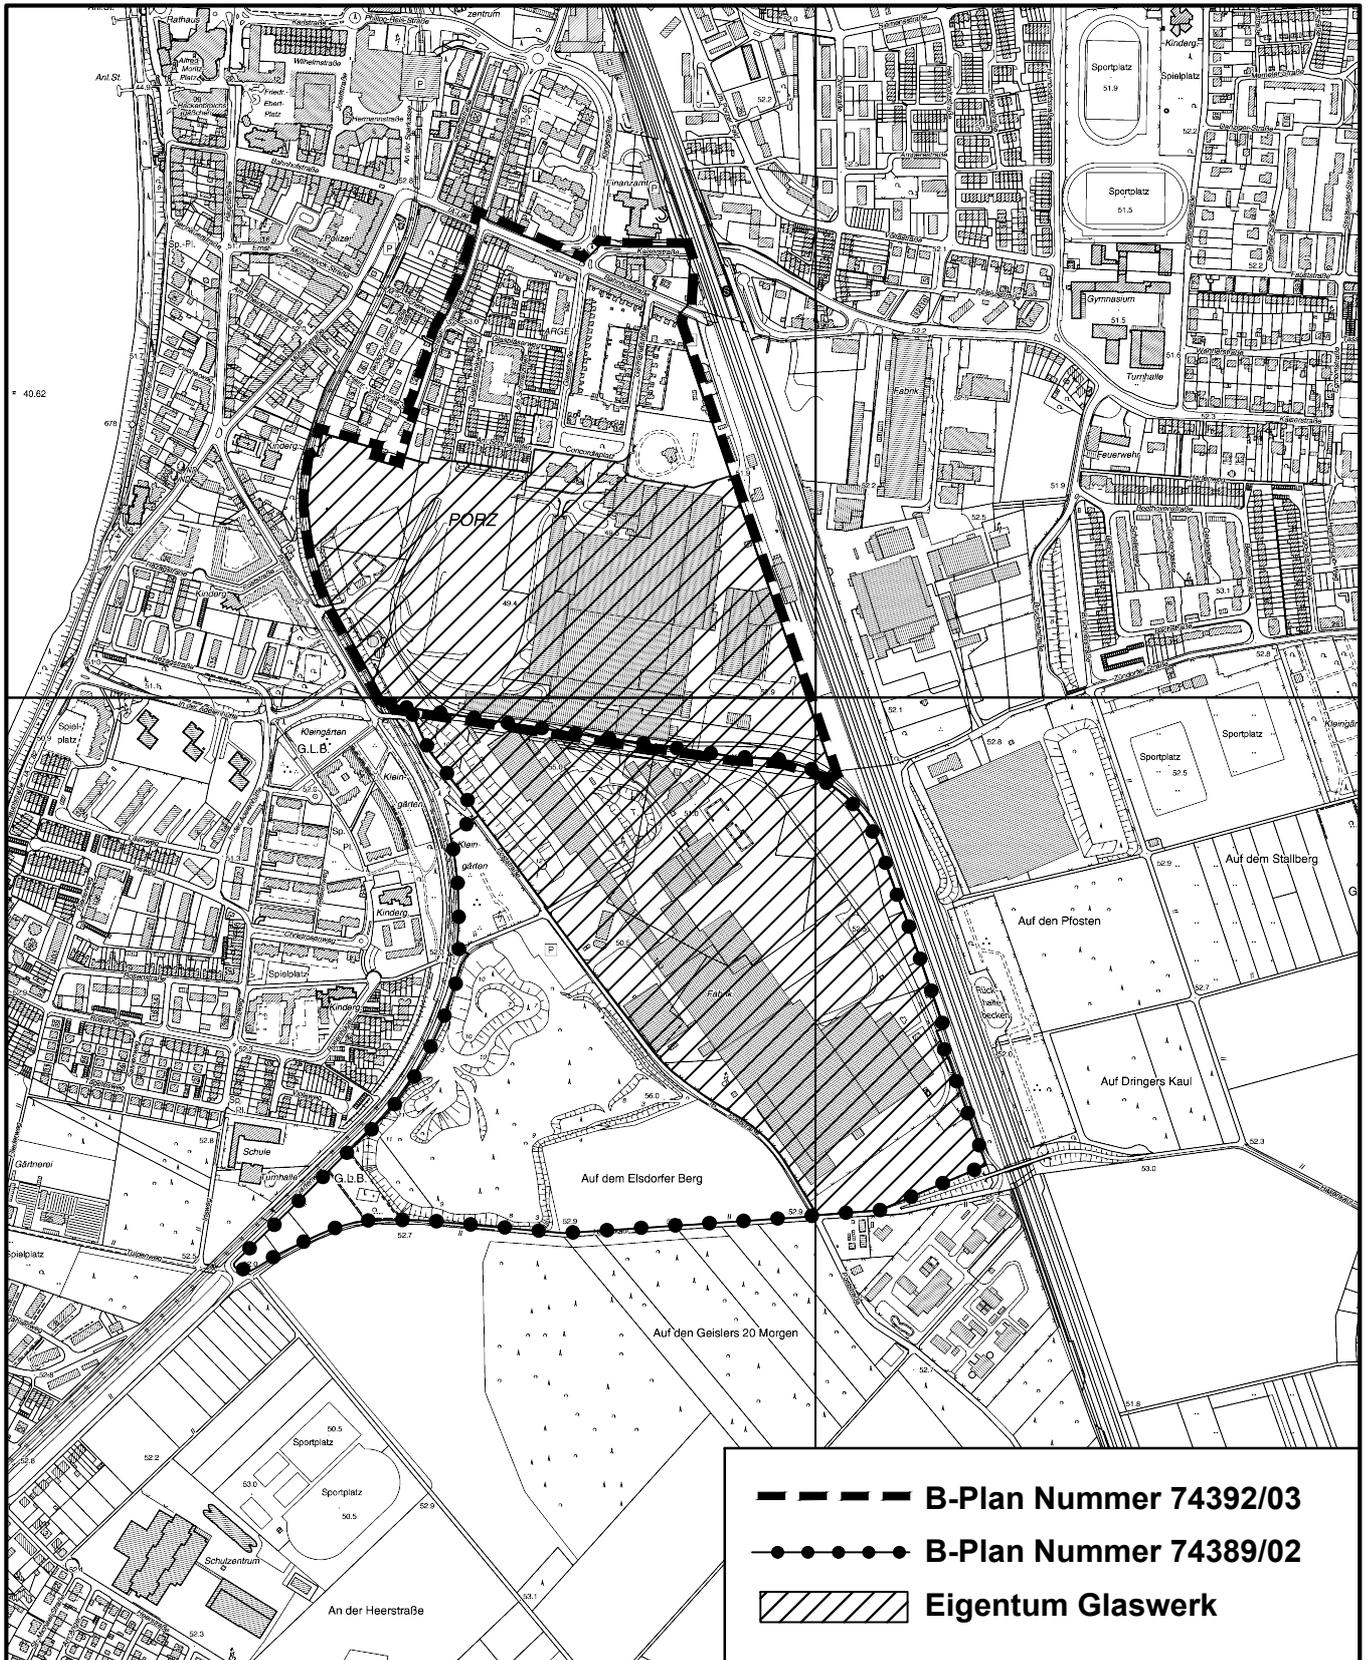

B-Plan Nummer 74392/03  
 B-Plan Nummer 74389/02  
 Eigentum Glaswerk

Maßstab 1 : 10 000



Planwirkungsbereich der Vorlage zur Orientierung von Mitgliedern des Rates, der Ausschüsse und der Bezirksvertretungen, die wegen Befangenheit an den Beratungen zu diesem Tagesordnungspunkt nicht teilnehmen dürfen.