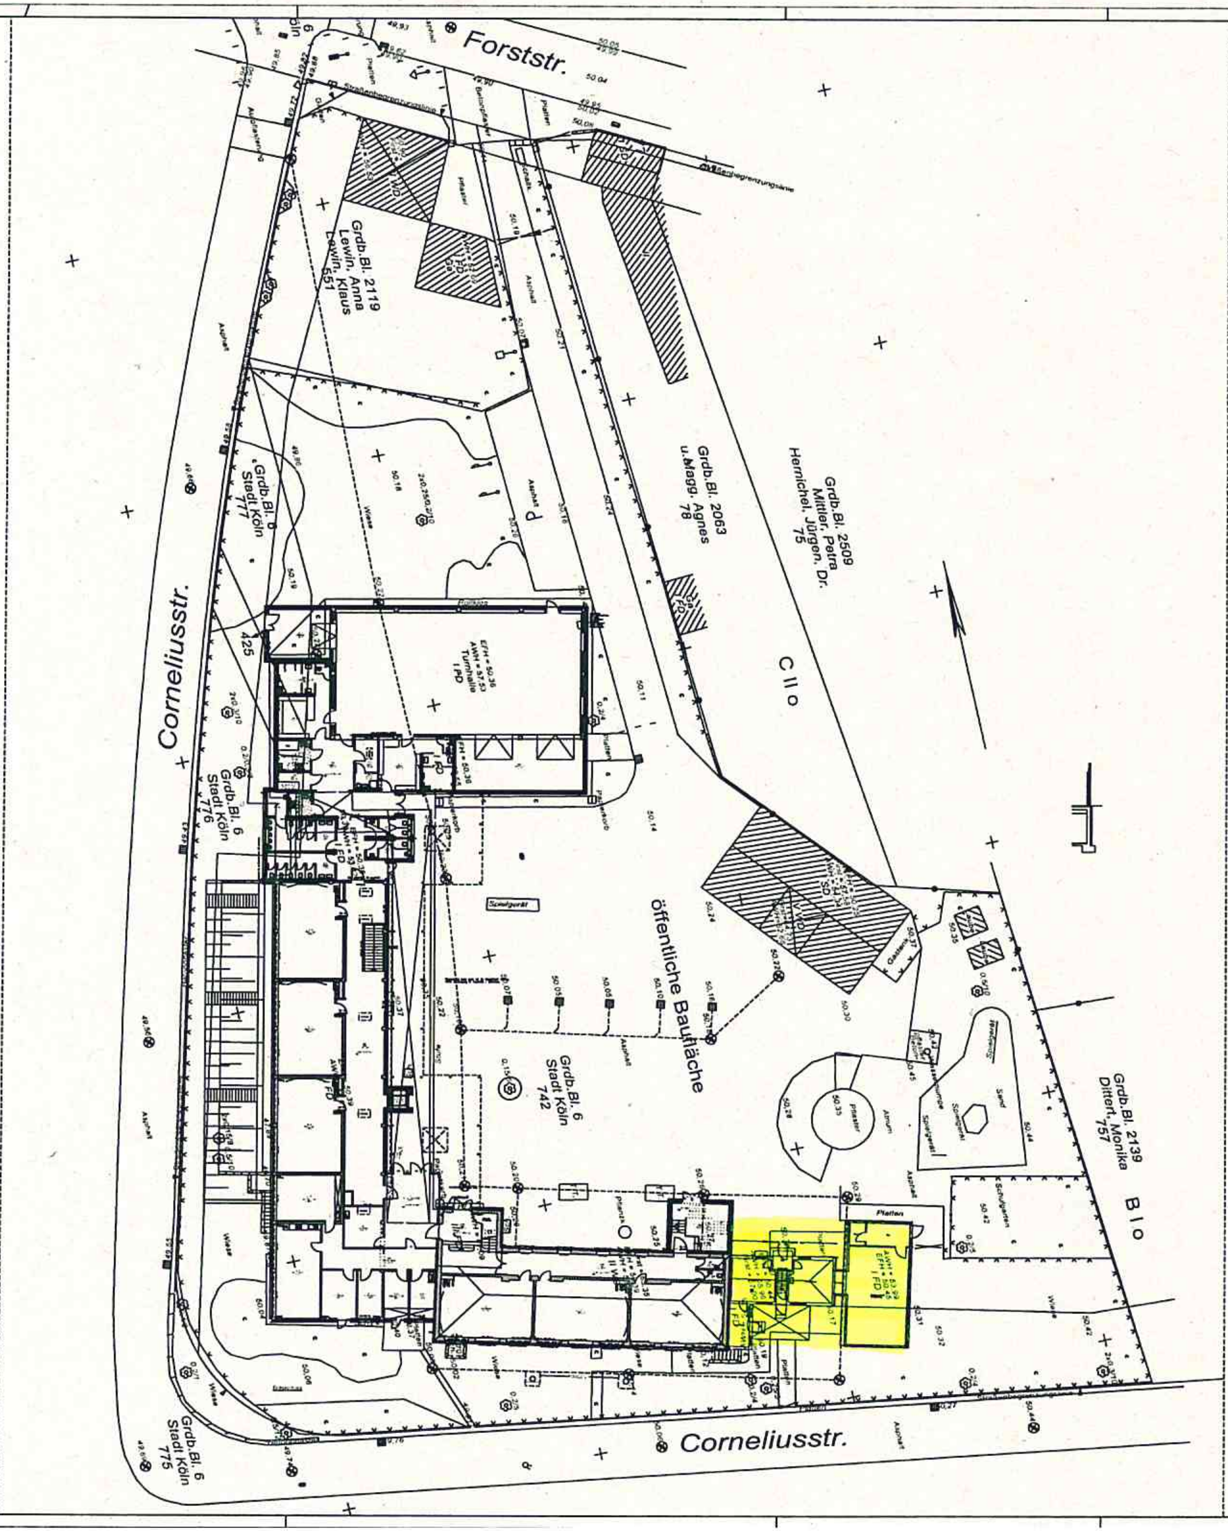

SYMBOLE

ABBRUCH
VORHANDENE BAUTEILE
VORGESEHENE BAUTEILE
: OKFF
: OKRF
FEUERLÖSCHER

KURZZEICHEN

OKFF : OBERKANTE FERTIGFUSSBODEN
OKRF : OBERKANTE ROHFUSSBODEN
BRH : BRÜSTUNGSHÖHE

INDEX	ABT.	NAME	DATUM	ÄNDERUNGEN / ERGÄNZUNGEN

Architekturleistungen		Heizung	
Gebäudetechnik		Lüftung	
Qualitätssicherung		Sanitär	
Bauherrenvertretung		Elektro	
Betriebsleitung		Nachrichtentechnik	
Nutzer		Maschinentechnik	
	Name/Datum		Name/Datum

N

PROJEKT	Generalinstandsetzung KGS Forststrasse in Köln-Rath
BAUHERR	Gebäudewirtschaft der Stadt Köln - 262/14
ARCHITEKT	Gebäudewirtschaft der Stadt Köln - 262/2
ZEICHNUNG	Lageplan
FACHING. TGA	
ZEICHNUNG	
TRAGWERKSPL.	
ZEICHNUNG	
LEISTUNGSPHASE	ENTWURFSPLANUNG/VORABZUG M 1 : 250

BLATTGRÖSSE		PROJEKT-NR.	ZEICHN.-NR.	INDEX
PLOT-DATUM	13.11.2014	18-21241-003	B.3.0.01	
bearbeitet/Stand BAU			bearbeitet/Stand TGA	
bearbeitet/Stand ING.			bearbeitet/Stand FM	

Die Weitergabe digitaler Planungen und Planinhalte der Gebäudewirtschaft der Stadt Köln an Dritte, insbesondere Ingenieur- und Architekturbüros, bedarf auch auszugsweise der schriftlichen Zustimmung des Auftraggebers. Bei Verstoss gegen diese Verpflichtung ist der Auftraggeber berechtigt, eine Vertragsstrafe bis zu 10% des Werklohnes für jeden Einzelfall vom Auftragnehmer zu fordern. Weitere Schadenersatzansprüche bleiben hiervon unberührt.

Gebäudewirtschaft der Stadt Köln
Bauten – Management – Service

H/B = 594 / 841 (0.50m²)

Allplan 2013