

Battling Ropes_Lappset
Fallbereich 8,33 m x 5,72 m

Jumper_Lappset
Fallbereich 7,12 m x 4,30 m

Cargo Net Wall_Lappset
Fallbereich 4,50 m x 3,86 m

Pull-Up_Lappset
Fallbereich 6,19 m x 4,13 m

Back 'n' Abs_Lappset
Fallbereich 3,86 m x 3,56 m

Box L_Lappset
Fallbereich 3,63 m x 3,49 m


Box M_Lappset
Fallbereich 3,63 m x 3,49 m

Box S_Lappset
Fallbereich 3,63 m x 3,49 m

Monkey Bars_Lappset
Fallbereich 6,50 m x 5,60 m

Dip Bar_Lappset
Fallbereich 3,52 m x 4,36 m

Als Startplatz für
Heißluftballons
freihalten

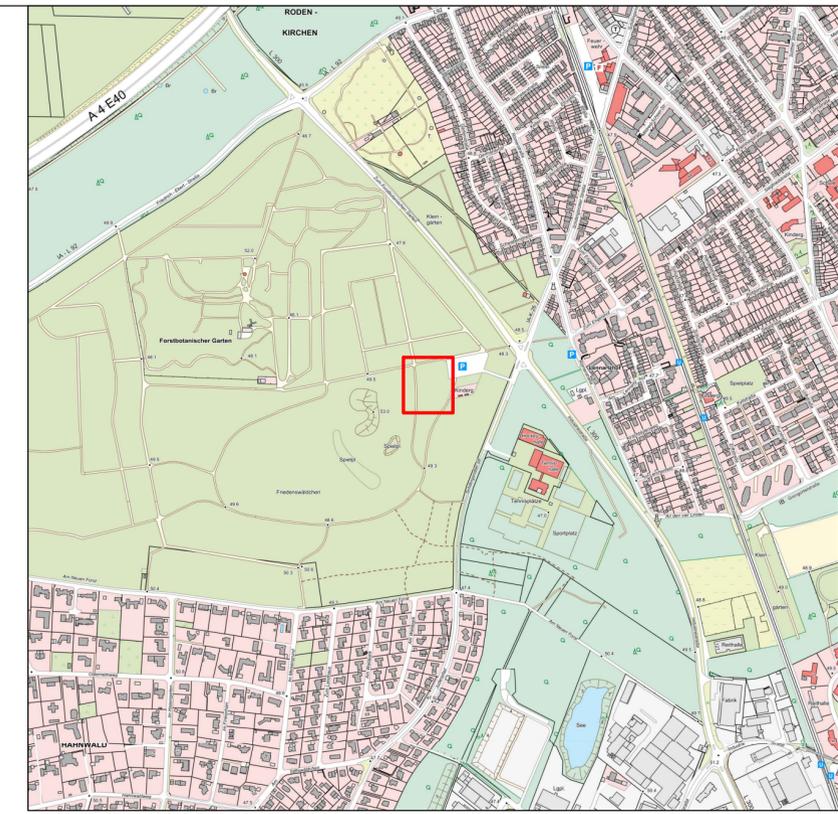

Holzhackschnittel im Sauberkeits- und Fallschutzbereich



neue Gitterbänke Typ Köln ohne Rückenlehne auf
wassergebundener Wegedecke ohne Einfassung

INDEX

Änderung	Datum	gez.

Die Oberbürgermeisterin



Stadt Köln

Amt für Landschaftspflege und Grünflächen

PROJEKT

Bewegungsparcours
im Forstbotanischen Garten

PLANNUMMER

PLANGRÖßE

700 x 420 mm

BEARBEITUNG

MAßSTAB

1 : 250

DATUM

26.07.2018

PLANINHALT

67

671

gez. Dr. Bauer, 31.07.2018

671/4

gez. Dietrichkeit, 30.07.2018

671/46

gez. Heidbreder, 30.07.2018

671/2

gez. Bouwman, 30.07.2018