


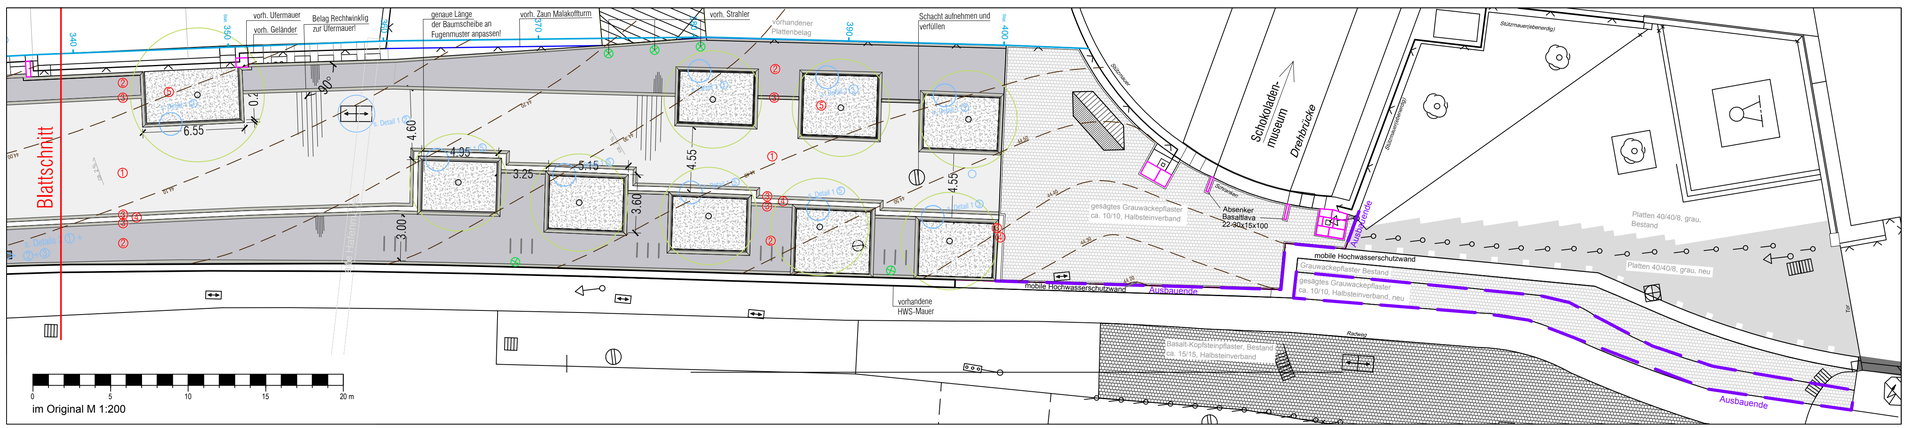

1	Basaltlava 50/31/12 cm
2	Basaltlava 22/10/12 cm
3	Basaltlava 41,5/20/12 cm
4	Granitpflaster ~10/10/10 cm, hell, 3-reihig
5	Basaltsplitt 0/5
6	Bank TYP Colonia III
7	Sitzmauer Basaltlava 100/50/50
8	Tiefbord Beton 8/20/100 cm
	Plattenerneuerung / -ergänzung
	Pflaster aus gesägter Grauwacke ca. 10/10 cm, Halbsteinverband
	Fahrradständer
	Lampenstandort Bestand
	Lampenstandort neu
43.07	Bestandshöhen
43.20	geplante Höhen
290	Stationierung
	Baum Bestand
	Geländer
1	Nummerierung Detailplan
	Telekom
	Verkabelung Leuchten

Anmerkungen:
Alle Maße und Angaben sind auf der Baustelle zu prüfen.
Unstimmigkeiten sind vor Arbeitsbeginn mit der Bauleitung zu klären.

ANLAGE 1

Pos.	Änderungen	Bearb.	Gez.	Gepr.	Geneh.	Datum
D						
C						
B						
A	erstellt	st	st			20.01.16


Vermessungstechnische Grundlage im Höhensystem:
☐ NHN
☐ NN

Koordinatensystem:
☐ Gauß-Krüger
☐ UTM/ETSR85

Sicherheitsaudit vom:
Auditor/in:

Sitzung/Gremium:
Datum:

Übersichtsplan

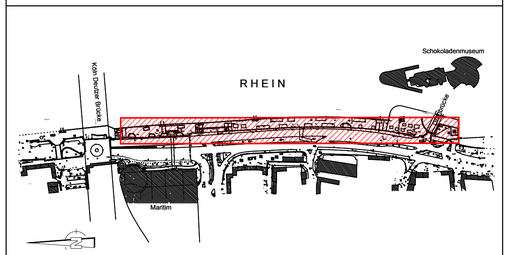

Stadt Köln
Amt für Straßen + Verkehrstechnik

Bezirk/Stadtteil: Innenstadt	Planart: Übersichtsplan Ausführungsplanung	Bearbeitet/Datum: st/20.01.2016	
Straßenname/Massnahme: Ufergestaltung Deutzer Brücke - Drehbrücke		Gezeichnet/Datum: st/20.01.2016	Massstab: 1:200
Datum: 21.01.2019	Plannummer: 508_An_BA-a	EDV-Projekt/Dateiname: Q:\PROJEKTE 500-599\508\Pläne\03_Ausführungsplanung\02 NEUE AUSFÜHRUNG\508_A-a_Gesamtlageplän e.dwg	
Amtsleiter (66): gez. Harzendorf, 24.08.2016	Abteilungsleiterin (661): gez. Stolte-Neumann, 15.08.2016	Gruppenleiter (661/2): gez. Gödderz, 09.08.2016	Bezirksingenieur (661/2)

q:\projekte 500-599\508\pläne\03_ausführungsplanung\02 neue ausführung\508_a-a_gesamtlagepläne.dwg