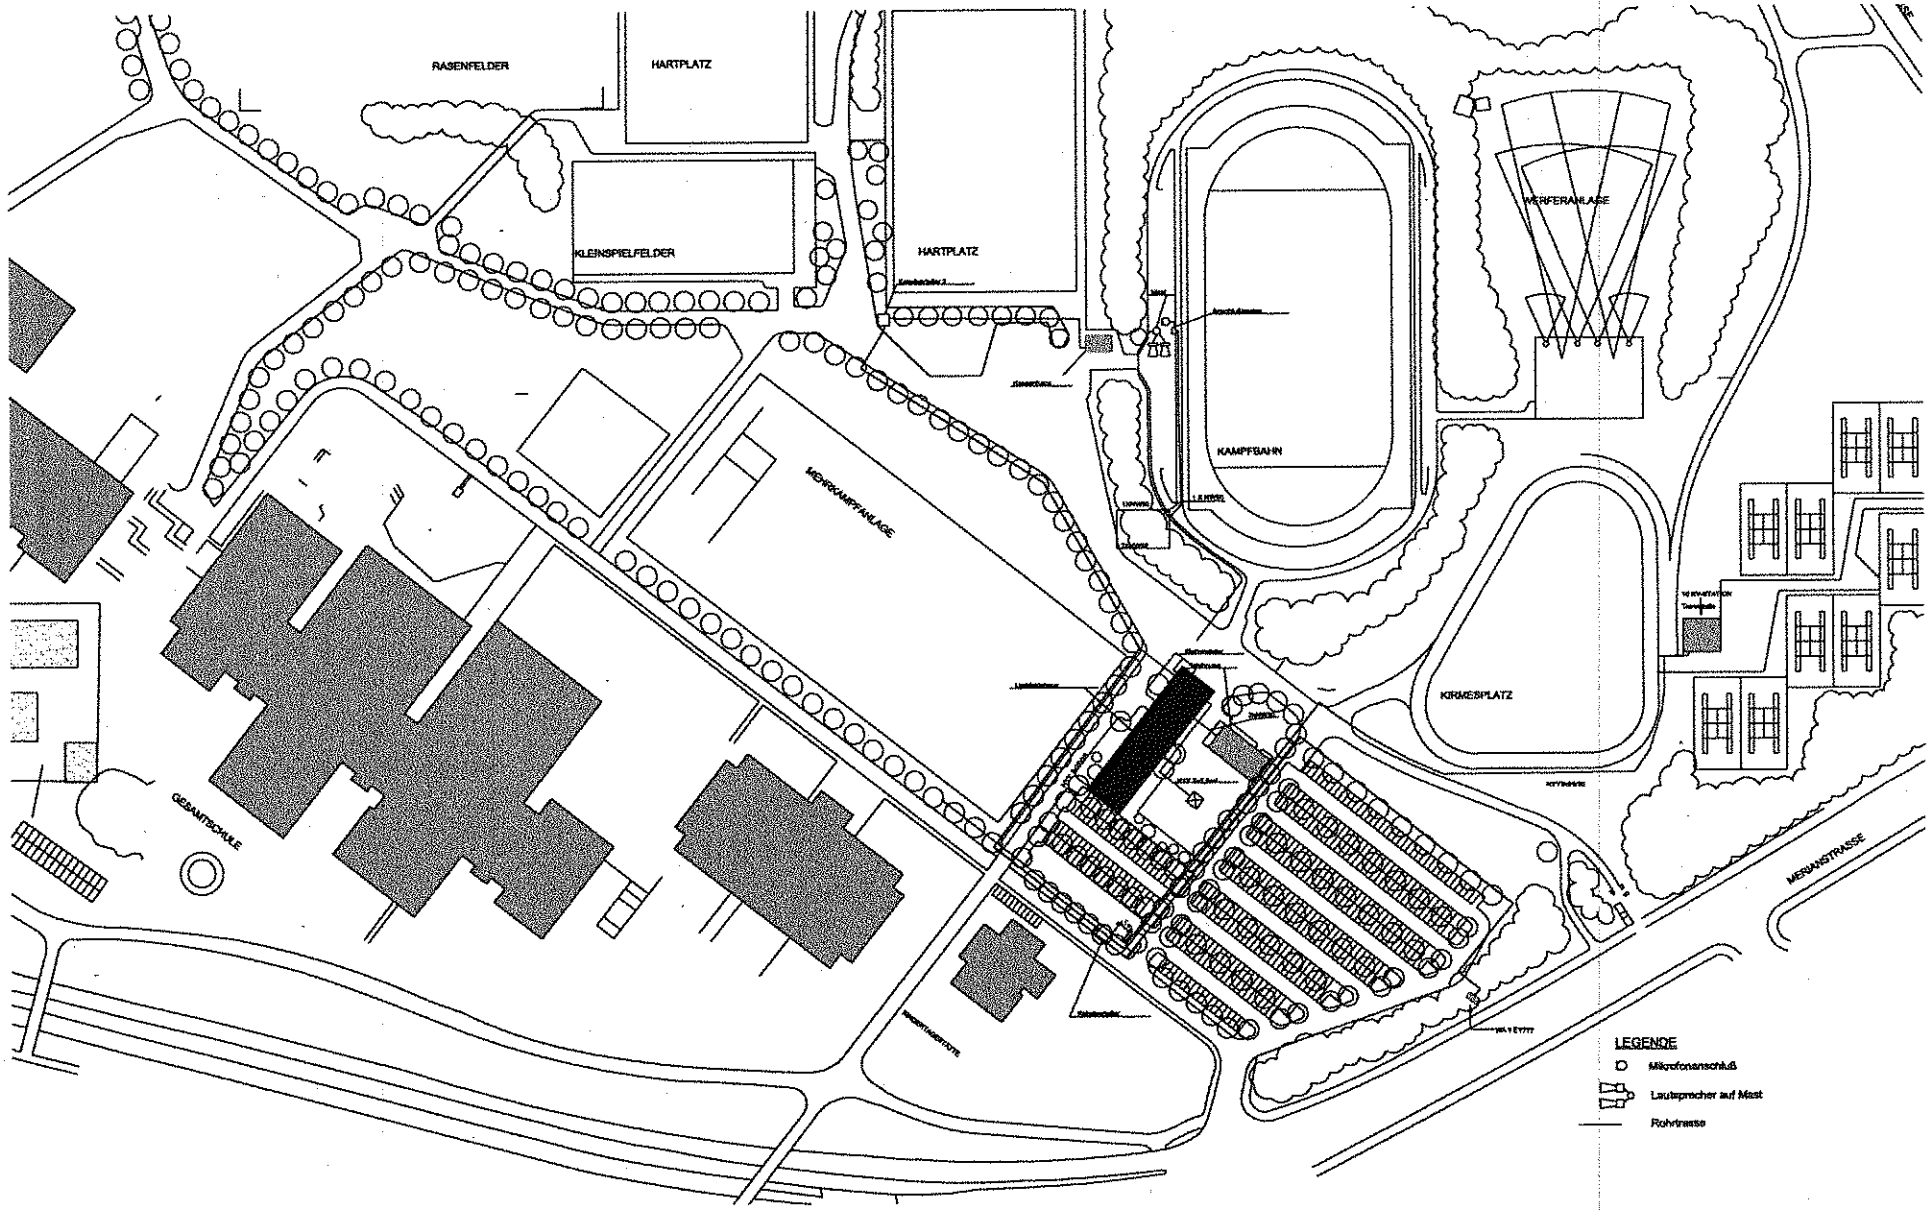

BAUVORHABEN:

Energetische Sanierung
Umkleidegebäude Chorweiler
Merianstraße 5
50765 Köln-Chorweiler

AUFTRAGGEBER:

Gebäudewirtschaft der Stadt Köln
Willy-Brandt-Platz 2
50679 Köln
Tel: 0221-221-20308
Fax: 0221-221-20175
E-Mail: marion.weiler@stadt-koeln.de

UTE PIROETH ARCHITEKTUR
DIPL.-ING. ARCHITEKTIN BDA
AGRIPPINAWERFT 6 D-50678 KÖLN
FON 49(0)221 - 33 19 167 FAX 49(0)221 - 93 21 500
office@piroeth-architektur.de www.piroeth-architektur.de

LP 3 Entwurf
Lageplan

Maßstab	Plannummer	Datum	Planersteller	Blattformat	
M 1:2000	00.01	13.12.2017	RG	DIN A 3 | 420x297mm	VORABZUG

Pfad: Z:\Projekte Aktuell\2017 Sanierung Umkleidegebäude Chorweiler\LP 3_Entwurf\CAD\160221_CHOR Merianstr_LP 3_Master GRD AN SCHN.pln

Anlage 4