Anlage 3

Fahrbahnsanierung Kölner Straße
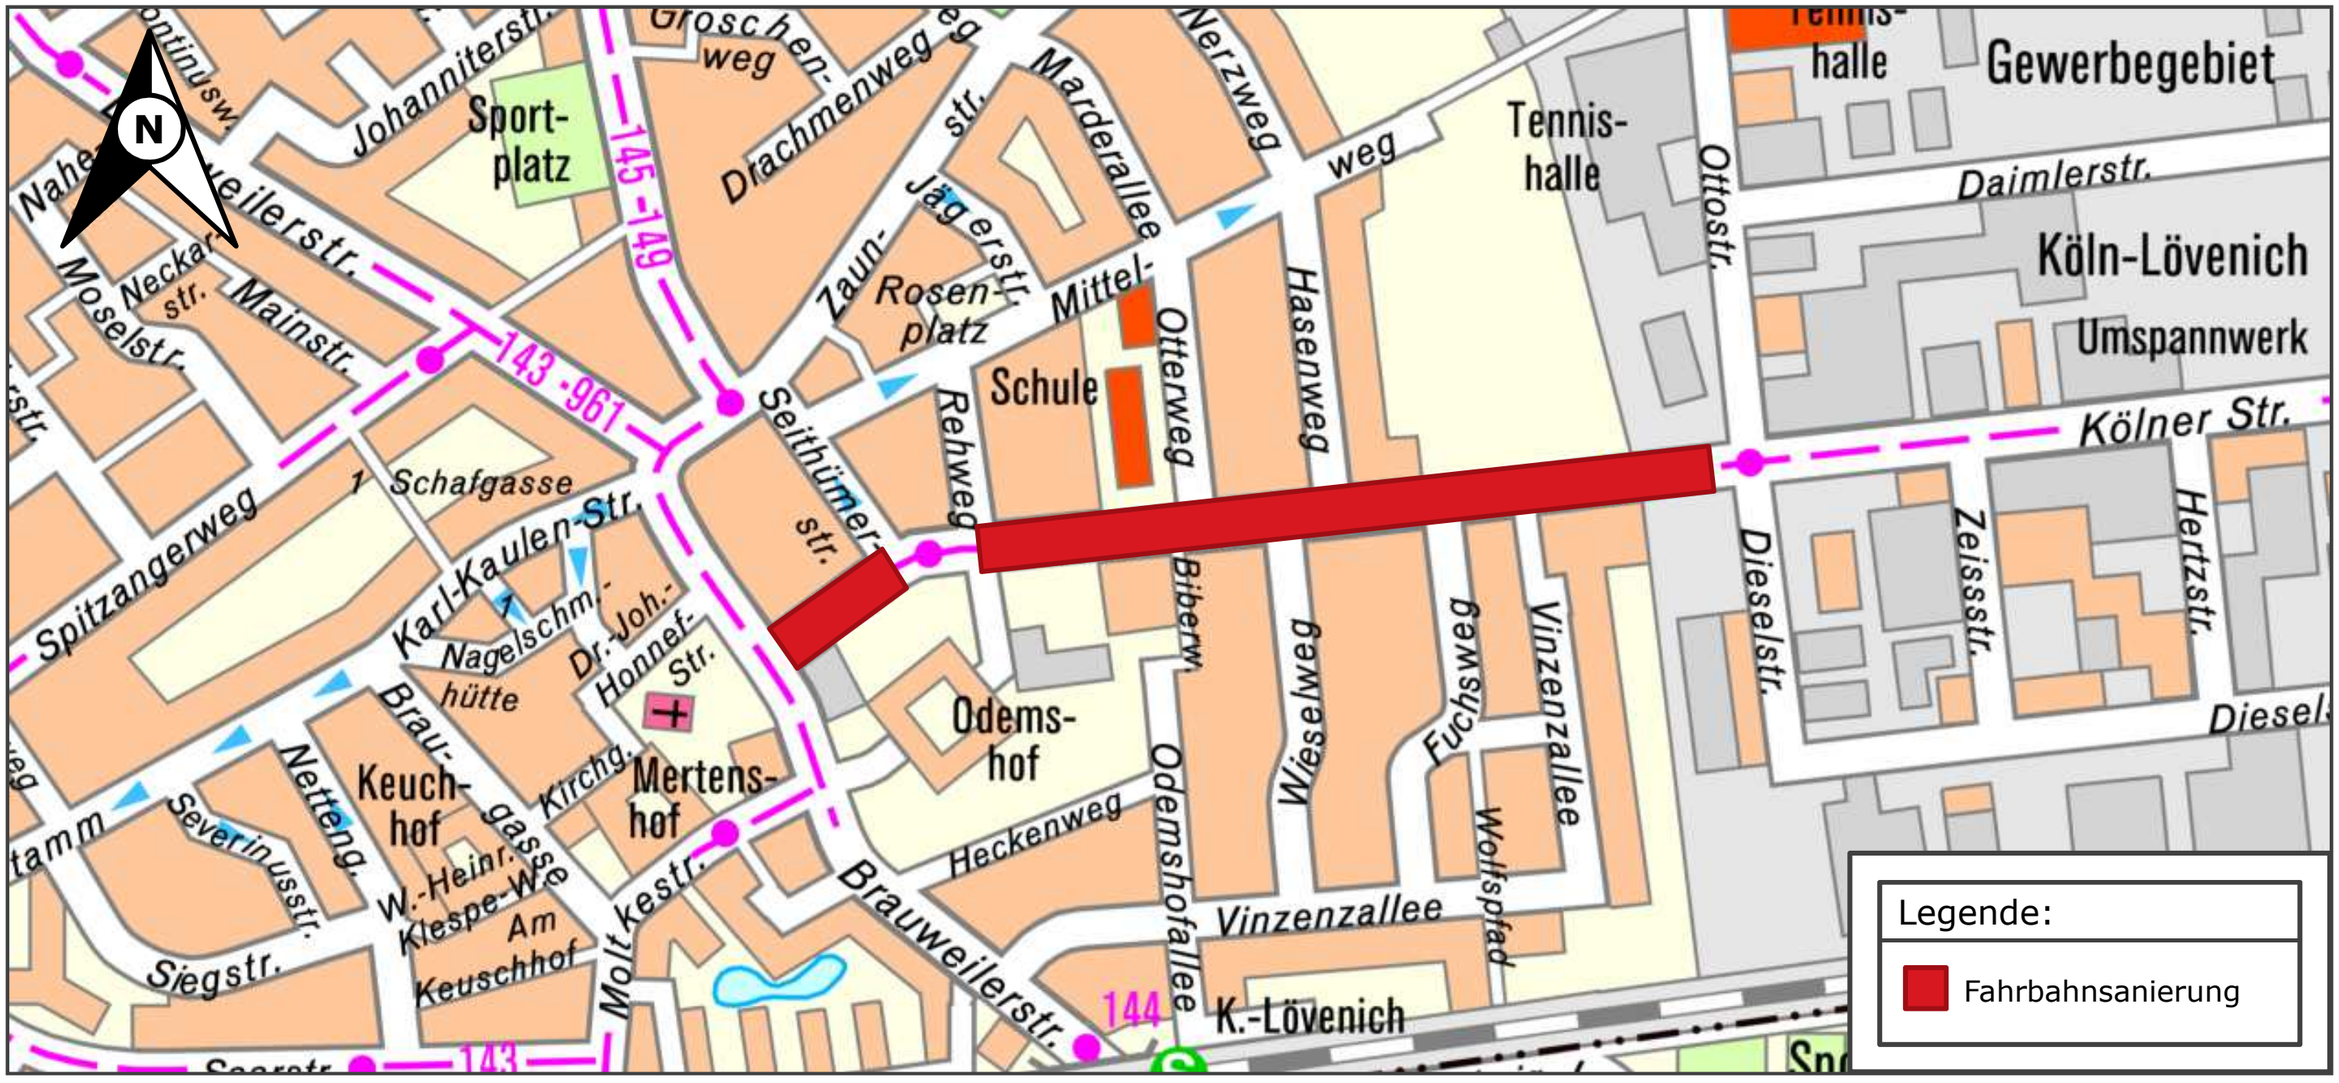
Übersicht Sanierungsarbeiten