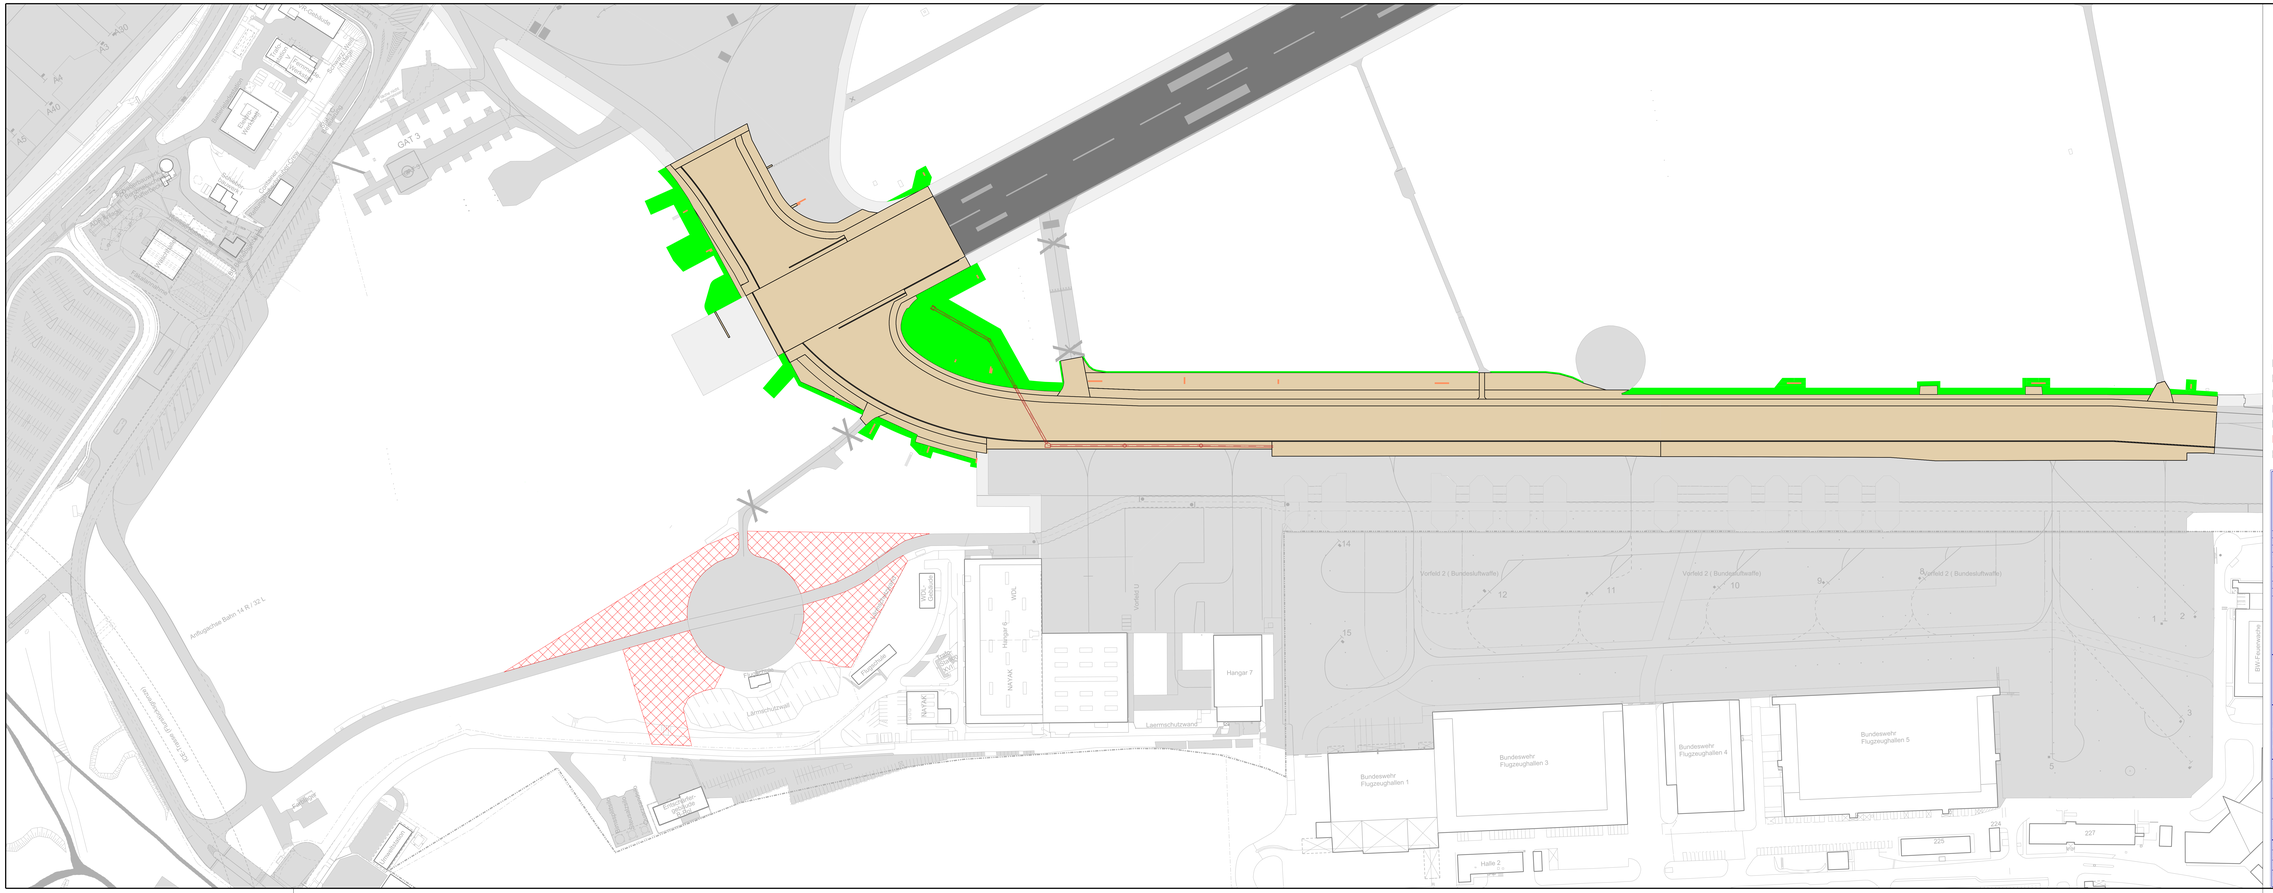

LEGENDE :

- Neubaufläche
- Ausbaukante Planung
- Bestand
- Fläche temporärer Geländeeingriff (insgesamt ca. 8.400 m²)
- Schilderfundament
- Temporärer Flächeneingriff BE-Fläche (insgesamt ca. 11.000 m²)
- Entwässerungsleitung DN 1200 Planung

Index	Art der Änderung	Datum	Bearbeitung	Geprüft
f				
e				
d				
c	Anpassung Temporärer Flächeneingriff BE-Fläche, Darstellung der Entwässerungstrasse	29.08.18	P. Mehlem	J.Fuhrmeister
b	Anpassung Temporärer Flächeneingriff, Anpassung der Schulterbreite auf 7.50 m, gem. Issue 4 (EASA)	07.06.18	Mehlem	J.Fuhrmeister
a	Anpassung Temporärer Flächeneingriff BE-Fläche	06.04.18	A.Mörrn	J.Fuhrmeister

i. A. Prüfingenieur

i. A. Freigabe AG

Auftraggeber

Köln Bonn Airport

Flughafen Köln/Bonn GmbH–Abteilung Tiefbau (TT)
Heinrich-Steinmann-Straße 12–51147 Köln

Planverfasser

Ingenieurgemeinschaft FKB Taxiway Bravo
Frankfurter Straße 720-726
51145 Köln
Telefon: 02203-911650
Email: ig_fkb-twy-bravo@ace-gmbh.de
Internet: www.ace-gmbh.de / ib-schulze.net

A.C.E. AIRPORT CONSULTING ENGINEERS

A.Schulz.ig Consulting Engineers for Airports

Projekt:

Sanierung TWY B

Leistungsphase: Genehmigungsplanung

Leistungsbild HOAI: 4

Teilbereich:

TWY B - BA 6-7

Planinhalt:

Lageplan - temporärer Flächeneingriff BA 6/7

Datum:	05.03.2018		
gezeichnet von:	Rosenau	geprüft:	J. Fuhrmeister
Projekt-Nr:	TYB	Zeichnungs-Nr:	LP FE BA 6_7 01.dgn
Blattformat:	1700 x 594 mm	Plan-Nr:	TYB 4 NA G600-c

Maßstab: 1:1000

INDEX: c