

LEGENDE FÜR MATERIALIEN
Außenanlagen KG 500

Grenzen

Bearbeitungsgrenze Baugelände

Topographie

Gefällerrichtung

(49,95) Höhen, Bestand

49,95 Höhen, Planung

Bestand

Planung

Befestigte Flächen

Pflasterbelag Gehweg Grauwacke
Natursteinpflaster 15/15/12 cm mit Abschlusssteinen, diagonaler Kreuzverband, gebundene Bauweise

Pflasterbelag Fahrbahn Grauwacke
Natursteinpflaster 30/15/14 cm mit Abschlusssteinen, diagonaler Pfeilverband, ungebundene Bauweise

Pflasterstreifen Grauwacke
Natursteinmosaikpflaster 57 cm, Reihenverband

Wassergebundene Wegedecke
mit umlaufender Stahlkante

Einfassungen / Bauteile

Natursteinbord Granit
Flachbord / Rundbord 100/30/15cm, OK + 0cm, Abschlussbord

Stahlkante
Flachstahl 250/8mm, Abschluss Pflasterstreifen

Natursteinbord Granit
Rundbord R3 100/30/15cm, OK + 3cm

Pflasterrinne Grauwacke
Natursteinpflaster, 15/30, 5/12cm, Fahrbahnrinne

Mauerschleiben Grauwacke
Natursteinblöcke 100/40/80cm, Einfassung / Abschluss Stufenanlage

Natursteinstufen Granit
Blockstufen 100/38/13cm, Einbau als Schieppstufen

Natursteinbord Granit
Tiefbord 100/15/30cm, Pflanzbeeteinfassung

Baumscheiben (Ø 3,00m)
Stahlbandeinfassung 10x30mm, mit Wassergebundener Wegedecke

Ausstattung / Einbauten

Mastleuchte
Typ: Modulium Midi

Abfallbehälter
Typ: Colonia Plus

Fahrradbügel
Typ: Gotik / 'Haarnadel'

Bank
Typ: Via Culturalis

Straßeneinfalt 50x30cm

Pflasterrinne Grauwacke
Natursteinpflasterplatten, 100/30/14cm, Gehwegrinne

Markierungsköpfe (Ladezone)
Aluminium, Ø 5,0cm

Schaltkasten (Bestand)

Schachtdeckel
Gußeisen / Stadtwappen

Kabelschachtdeckel
auspflasterbar

Hydrant / Schieberkappe
(Bestand)

Taktiler Leitsystem

Leitstreifen Granit
Natursteinpflasterplatten, 60-80/30/12cm

Aufmerksamkeitsfeld Grauwacke
Natursteinplatten, 15/15/12cm

Aufmerksamkeitsfeld Beton
Betonsteinplatten, 30/30/12cm, weiß


Fußgängerüberweg
Beschichteter Asphalt, Grauwacketon mit Verkehrsbeschichtung, weiß

Vegetation

Pflanzflächen

Baum, Bestand

Baum, Neupflanzung

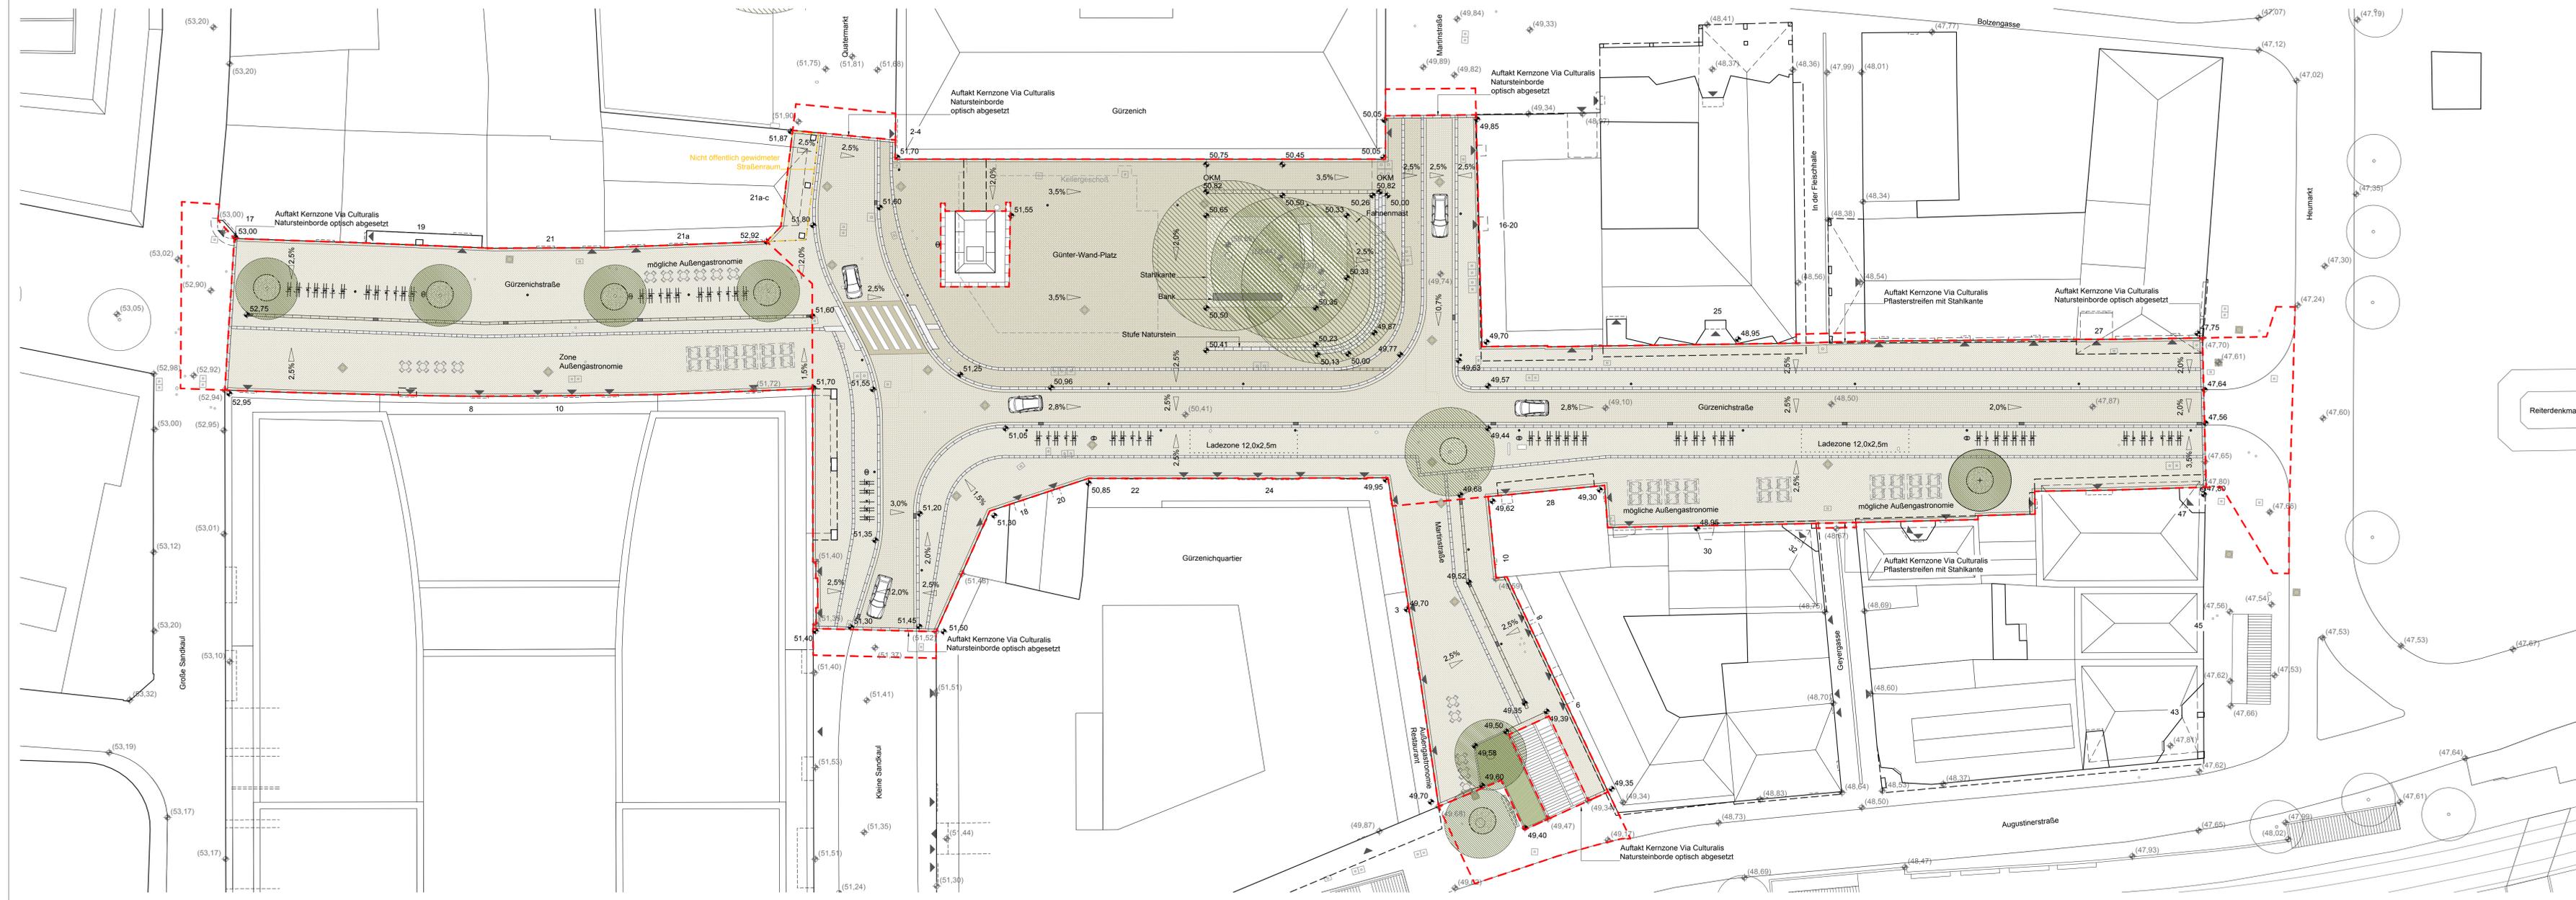

Externe Pläne	Planstand	Verfasser	Plannummer
Antlicher Vermessungsplan	10.07.2017	Stadt Köln	n. a.
Architekt	TT.MM.JJJJ	n. a.	n. a.
Fachplanung	TT.MM.JJJJ	n. a.	n. a.

Alle Maße sind vor Ort auf ihre Richtigkeit zu überprüfen. Unklarheiten sind mit der Baubewachung vor Ort abzustimmen. Zur Bauausführung fremder Fachplanungen müssen die jeweiligen aktuellen Ausführungspläne der Fachplaner verwendet werden.

Index	Bemerkung	Datum	Name
_A	Anpassung Mauer Bereich Stufenanlage, Anpassung Höhen Bereich Stufenanlage und Fassadenanschluss Gürzenich, Darstellung Kellergeschoß Gürzenich, Änderungen am Plankopf	21.06.2018	MT
_B	Anpassung Natursteinmaterialien gem. Musterfläche Gürzenichstraße, Darstellung taktiler Leitsystem	30.08.2018	MT
_C	Mitzeichnung der Amtsliegungen Stadt Köln	04.10.2018	MT

Bauherr

Stadt Köln - Die Oberbürgermeisterin
Stadtplanungsamt
Städtebauliche Projekte und Stadtgestaltung, Planung Stadtbezirk 1
Willy-Brandt-Platz 2
50679 Köln

Stadt Köln	Stadt Köln	Stadt Köln	Stadt Köln
Amt 66 13.10.2018 Amt 66/664/1 13.10.2018 Amt 66/664/1			

Projekt

17-020_Via Culturalis

Planinhalt

Entwurf - Plangebiet Gesamt

Baubereich

Gürzenichstraße

Leistungsphase

Entwurfsplanung

Plannummer

17-020_3_lp_01

Geprüft RMP Teamleitung:	Geprüft RMP Projektleitung:
gez. Joachim Evers	gez. Joachim Evers
Bonn, den 04.10.2018	Bonn, den 04.10.2018

Weitergabe sowie Vervielfältigung dieser Unterlage, Verwertung und Mitteilung ihres Inhalts ist nicht gestattet, soweit nicht ausdrücklich zugestanden. Zuwiderhandlungen verpflichten zu Schadenersatz. Alle Rechte vorbehalten.