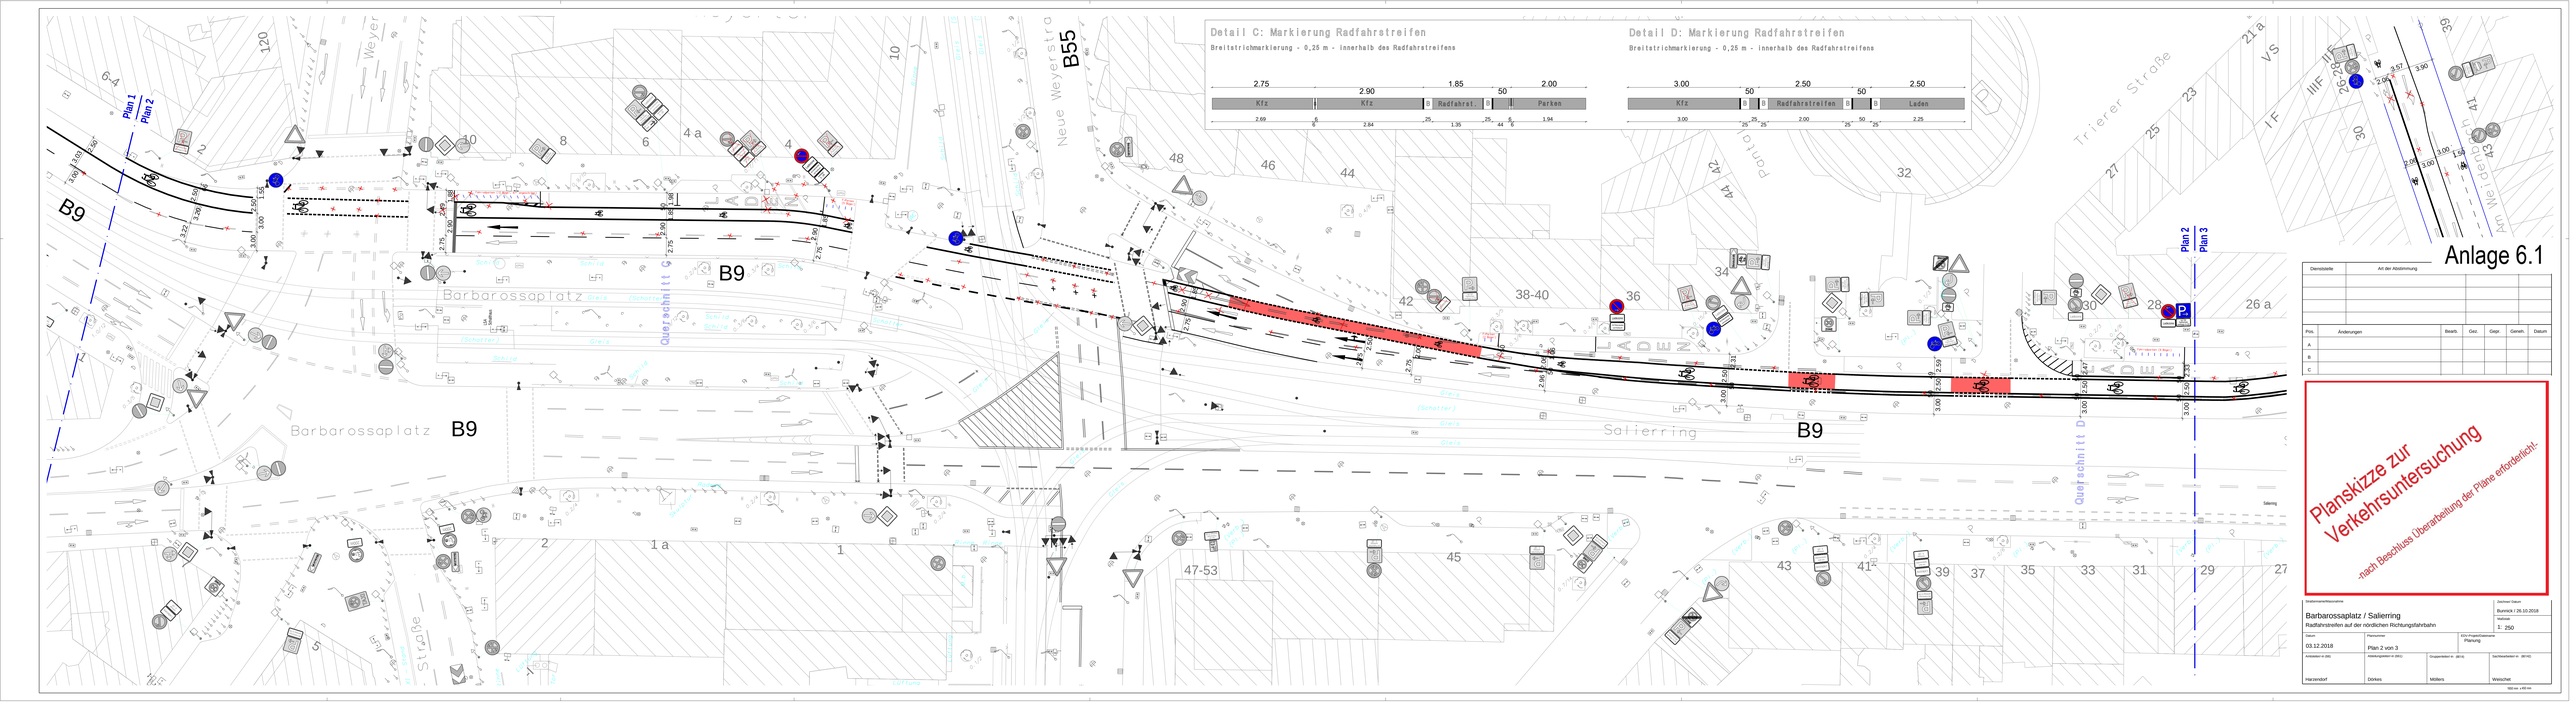

Detail C: Markierung Radfahrstreifen
Breitstrichmarkierung - 0,25 m - innerhalb des Radfahrstreifens
2.75
2.90
1.85
50
2.00
Kfz
Kfz
Radfahrst.
Parken
Detail D: Markierung Radfahrstreifen
Breitstrichmarkierung - 0,25 m - innerhalb des Radfahrstreifens
3.00
50
2.50
50
2.50
Kfz
Radfahrstreifen
Laden
Barbarossaplatz
Barbarossaplatz
Salierring
Neue Weyerstraße
Trierer Straße
Querschnitt C
Querschnitt D
B9
B55
Plan 1
Plan 2
Plan 2
Plan 3
Anlage 6.1
Dienststelle
Art der Abstimmung
Pos.
Änderungen
Bearb.
Gez.
Gepr.
Genehm.
Datum
Planskizze zur Verkehrsuntersuchung
-nach Beschluss Überarbeitung der Pläne erforderlich-
Barbarossaplatz / Salierring
Radfahrstreifen auf der nördlichen Richtungsfahrbahn
Zeichnet Datei
Bunnick / 26.10.2018
Maßstab
1: 250
Datum
03.12.2018
Plannummer
Plan 2 von 3
EDV-Projektbezeichnung
Planung
Anlagenblatt-Nr. (BE)
Anlagenbogennr.m. (BKU)
Drucgenehmi.Nr. (BKU)
Sachbearbeiterin Nr. (BKU)
Harzendorf
Dörkes
Möllers
Weirichet