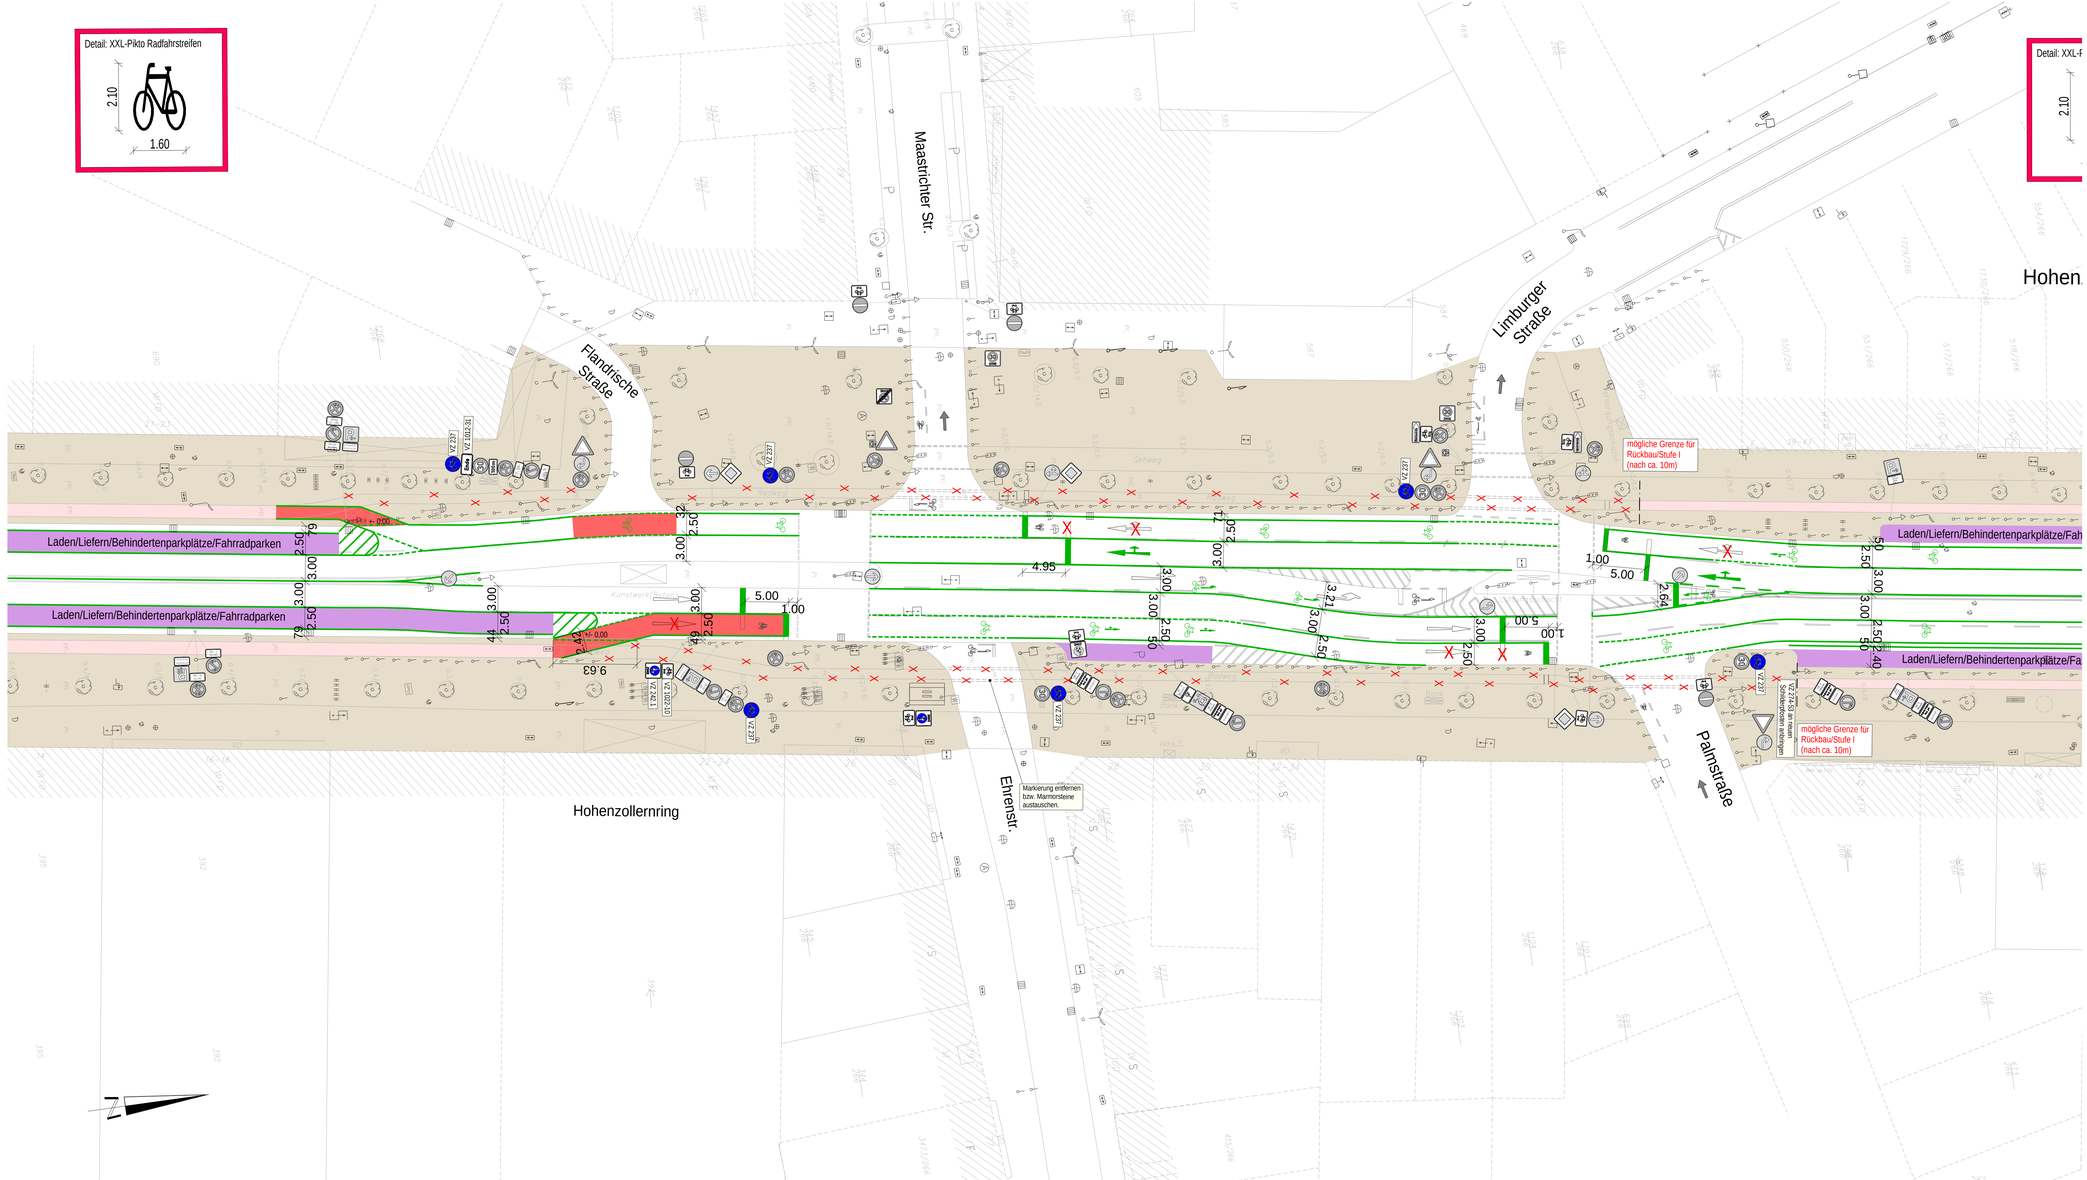

Anlage 6.4

Dienststelle	Art der Abstimmung

Pos.	Änderungen	Bearb.	Gez.	Gepr.	Geneh.	Datum
A						
B						
C						

Planskizze zur Verkehrsuntersuchung

-nach Beschluss Überarbeitung der Pläne erforderlich!-

Straßenname/Massnahme			Zeichner/ Datum
Hohenzollernring Radverkehrsführung			Frau Colmer Maßstab 1: 250
Datum 29.11.2018	Plannummer		EDV-Projekt/Dateiname Planung
Amtsleiter/-in (66)	Abteilungsleiter/-in (661)	Gruppenleiter/-in 661-42	Sachbearbeiter/-in 661-42
Herr Harzendorf	Herr Dörkes	Herr Lemke	Herr Fohlmeister

1170 mm x 960 mm