


Anlage 2

Bebauungsplanes 73370/04

Nördlich Wielermaar in Köln - Porz - Zündorf, 1. Änderung

Bebauungsplan

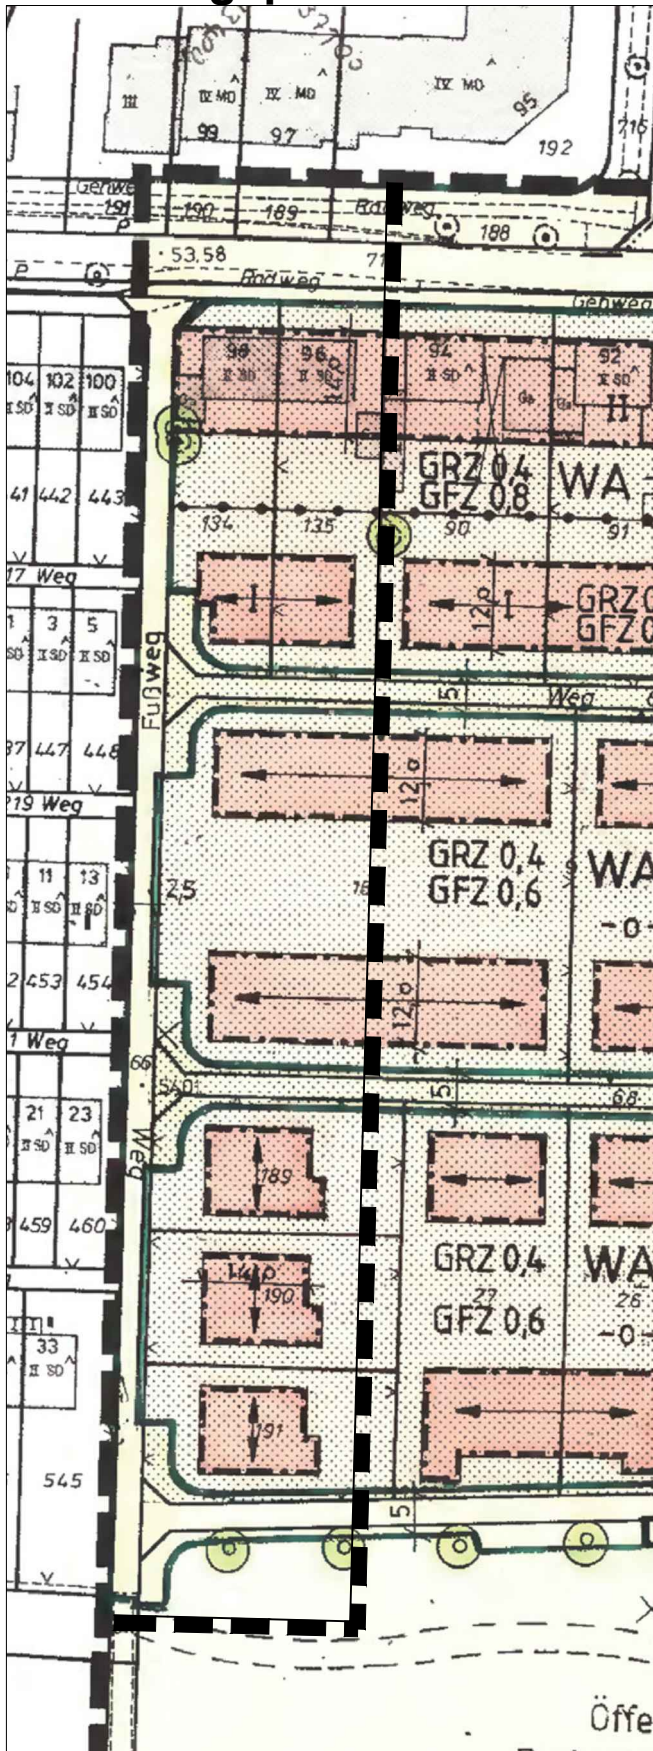

Planung

