

**Legende**

	Parken Kfz
	Fahrradparken neu
	Fahrradparken Bestand
	Ladezone neu
	Ladezone Bestand

66  
662/1  
21.05.2015

1. Anordnung gemäß §§ 44 StVO und §§ 45 StVO hiernit erteilt.

2. 662/3 Beschilderung und Markierung m.d.B. um Durchführung Auftrag Nr. \_\_\_\_\_


662/3  
Anordnung ausgeführt am: \_\_\_\_\_

Dienststelle	Art der Abstimmung	Unterschrift	Datum
642	Lichtsignalanlagen	gez. Rosenstein	24.04.2019
661-2	Parkraumkonzepte - Stellplatzanteil Kenntnisnahme	gez. Schipper	17.05.2019
664-1	Taktile Leitelemente	gez. Sämann	14.05.2019

Pos.	Änderungen	Bearb.	Gez.	Gepr.	Geneh.	Datum
A	Doppellinie vor Gereondriesch entfernt	Weischet	Weischet			07.05.19
B						
C						

Vermessungstechnische Grundlage im Höhensystem:  
 NHN  NN  Gauß-Krüger  UTM/ ETRS85

Koordinatensystem:  
 Gauß-Krüger  UTM/ ETRS85

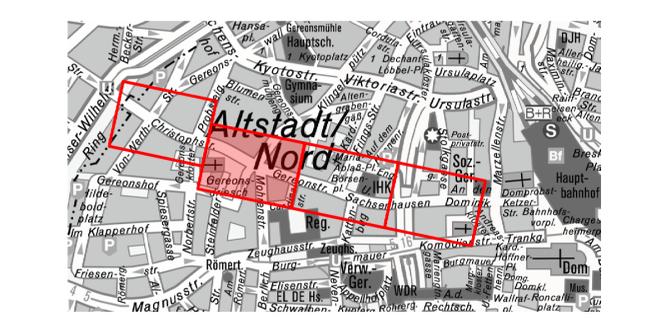

Bezirk/Stadtteil Innenstadt / Altstadt-Nord	Planart Straßenname/Massnahme Anlage 2.2 Christophstraße / Gereonstraße	Sachbearbeiter/ Datum Weischet / 11.04.2019
Datum 17.04.2019	Plannummer Plan 2 von 5	Zeichner/ Datum Bunnick / 17.04.2019
EDV-Projekt/Dateiname Christophstraße	Achse Christophstraße Umwandlung Kfz-Fahrspur in Radfahrstreifen	Maßstab 1: 250
Arbeitsleiter-in (66) gez. Harzendorf 20.05.2019	Abteilungsleiter-in (661) gez. Dörkes 17.05.2019	Gruppenleiter-in (661-4) gez. Möllers 10.05.2019
		Sachbearbeiter-in (661-42) gez. Weischet 10.05.2019