


Dienststelle	Art der Abstimmung	Unterschrift	Datum
640	Lichtsignalanlagen	gez. Rosenstein	29.04.2019
881-2	Parkraumkonzepte - Stellplatzentfall Kennitzstraße	gez. Schipper	17.05.2019
664-1	Takte Leitelemente	gez. Sämann	14.05.2019

Pos.	Änderungen	Bearb.	Gez.	Gepr.	Geneh.	Datum
A	Verkehrsführung Unter Sachsenhausen-Ost wegen Schleppkurve aus Tunisstraße-Süd angepasst	Weischet	Weischet			10.05.2019
B						
C						

Vermessungstechnische Grundlage in Höhensystem: ☐ NHN ☐ NN
Koordinatensystem: ☒ Gauß-Krüger ☐ UTM ETSR85

Übersichtsplan

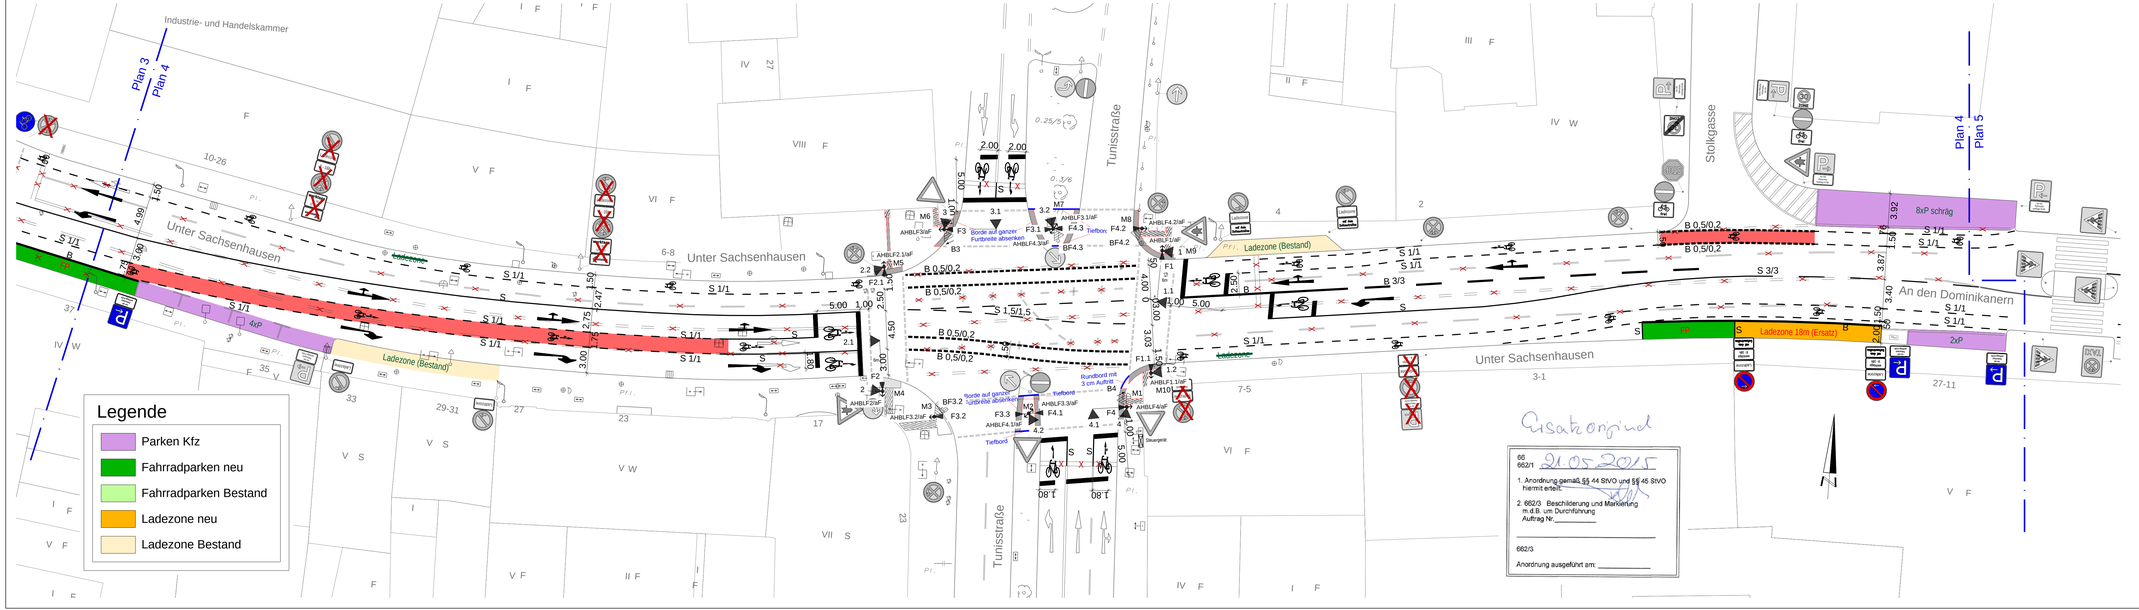

Stadt Köln

Bezirk/Stadtteil	Planart	Sachbearbeiter/ Datum
Innenstadt / Altstadt-Nord		Weischet / 11.04.2019
Bezeichnung/Inhalt der Planart		Zeichner/ Datum
Anlage 2.4 Unter Sachsenhausen / A. d. Dominikanern		Bunnick / 17.04.2019
Achse Christophstraße Umwandlung Kfz-Fahrspur in Radfahrstreifen		Maßstab 1: 250

Datum	Plannummer	EDV-Projekt/Datenname
17.04.2019	Plan 4 von 5	Christophstraße

Anlastdienst in (66)	Abteilungsleiter/-in (661)	Gruppenleiter/-in (661-4)	Sachbearbeiter/-in (661-42)
gez. Harzendorf 20.05.2019	gez. Dörkes 17.05.2019	gez. Möllers 10.05.2019	gez. Weischet 10.05.2019