


PRINZIPDETAIL BODENAUFBAU

EG / WINTERGARTEN MIT FBH

- TERRAZZO 35 MM
- HEIZESTRICH 80 MM
- GRUNDELEMENT FUSSBODEN-HEIZUNG MIT TRITTSCHALLDÄMMUNG 35 MM
- WÄRMEDÄMMUNG 80 MM
- ABDICHTUNG BODENPLATTE 5 MM
- STAHLBETONBODENPLATTE 200/100 MM
- PE-FOLIE
- SAUBERKEITSSCHICHT 50 MM

ALLE PLANUNGEN IM DIREKTEN ZUSAMMENHANG MIT DEN STARKWURZELN ERFOLGEN NACH MASSGABE DES:
'VEGETATIONSTECHN. GUTACHTENS ZUM ERHALT DES VORHANDENEN, GEBÄUDENAHEN PLATANEN-ALTBAUMBESTANDES'
VON DR. CLEMENS HEIDGER, VOM 20.02.2017.

FÜR DIE DAUERHAFTHEIT SCHADENSFREIHEIT DER MASSNAHME KANN DER PLANVERFASSER KEINE HAFTUNG UND GEWÄHRLEISTUNG ÜBERNEHMEN.

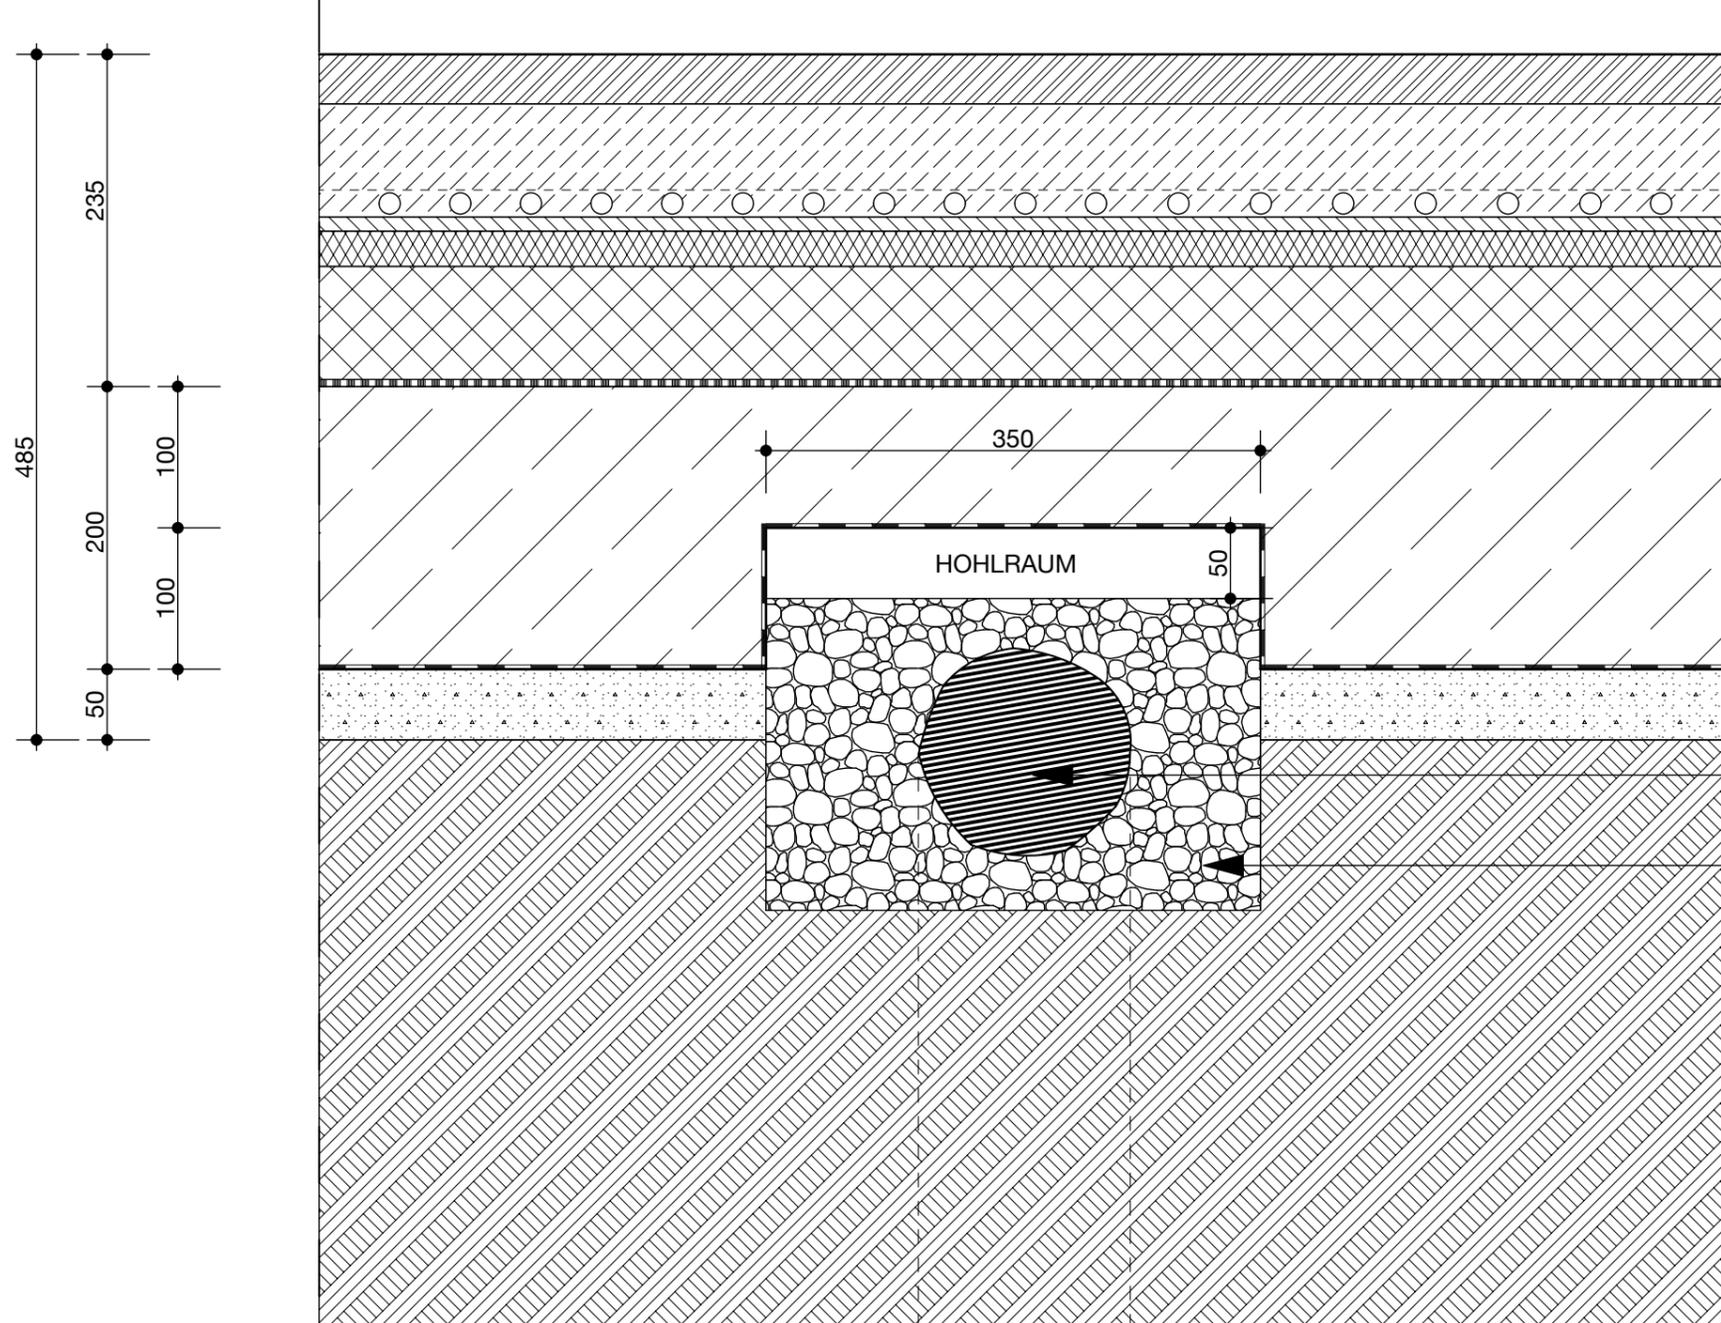

OKFF = 62.91

OK-WURZEL 3 = MAX. 62.49

STARKWURZEL 3 GEMÄSS AUFMASS 17-2061 DER STADT KÖLN

WURZELSCHUTZ GEMÄSS VORGABE VEGETATIONSTECHNISCHEM GUTACHTEN VON DR. CLEMENS HEIDGER AUS PORENREICHEM NATURGESTEIN 8/32 MM

BEL

SANIERUNG
BAHNHOF BELVEDERE

DETAILPLANUNG

BODENAUFBAU
PRINZIPDETAIL
WINTERGARTEN
MIT FBH

	ÄNDERUNG	DATUM
A	SCHICHTENAUFBAU	19.12.16
B	WURZELSCHUTZ	04.06.19
C		
D		
E		
F		
G		

BAUHERR

FÖRDERKREIS
BAHNHOF BELVEDERE E.V.
RICHARD-WAGNER STR. 27
50859 KÖLN

UNTERSCHRIFT

ARCHITEKT

STEFAN ZELTWANGER
BELVEDERE STR. 60
50933 KÖLN

TEL.: (0221) 949836-17
FAX.: (0221) 949836-6

UNTERSCHRIFT

A3

SZ

1:5

10.07.15

B.5.4.25.01 B

PLANNUMMER

B542501B

DATEINAME