


## Geltungsbereich der Teilaufhebung des vorhabenbezogenen Bebauungsplanes 70451/03 MHD - Gelände in Köln - Kalk

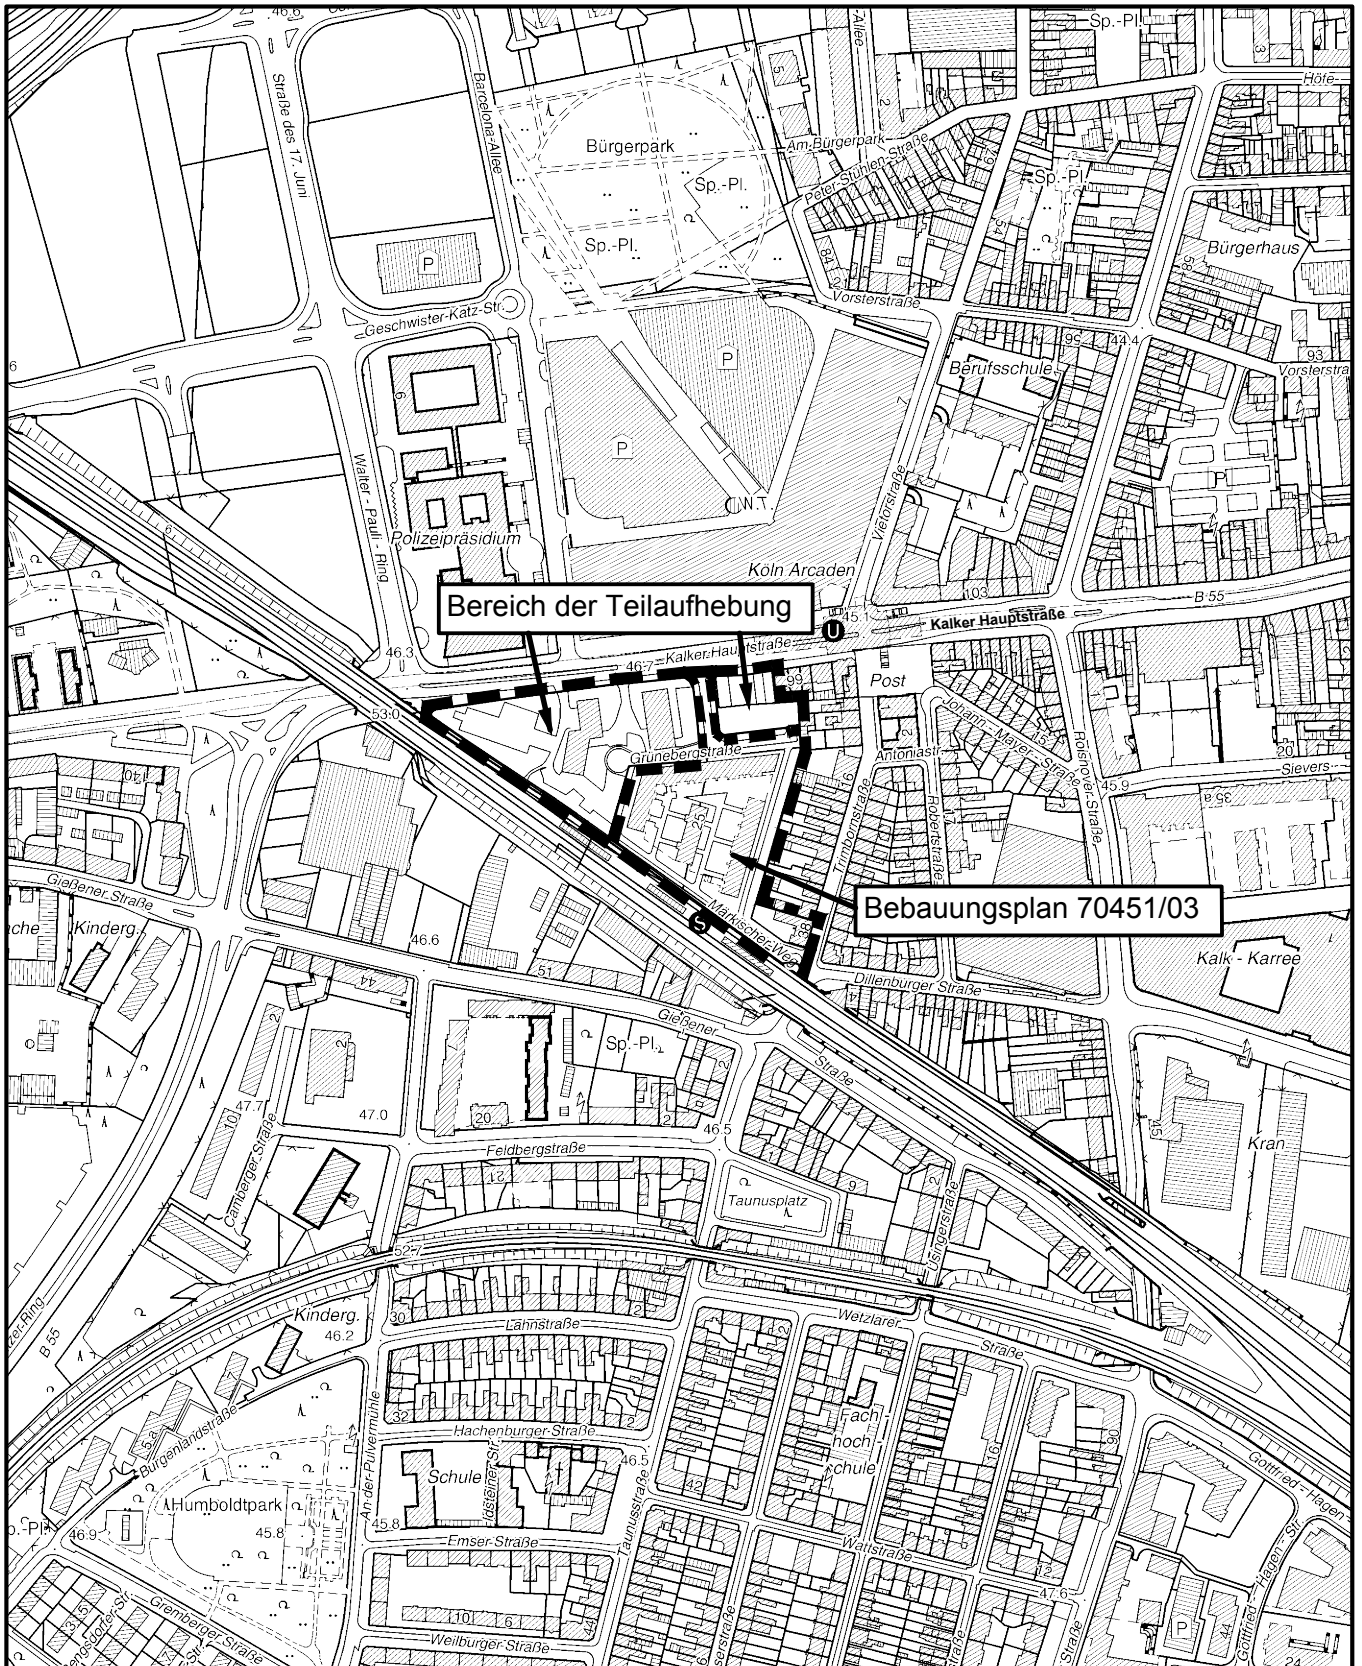

Maßstab 1 : 5 000



Planwirkungsbereich der Vorlage zur Orientierung von Mitgliedern des Rates, der Ausschüsse und der Bezirksvertretungen, die wegen Befangenheit an den Beratungen zu diesem Tagesordnungspunkt nicht teilnehmen dürfen.