Legende

- 🟪 Parken Kfz
- 🟩 Fahrradparken neu
- 🟩 Fahrradparken Bestand
- 🟧 Ladezone neu
- 🟨 Ladezone Bestand

Ersatzoriginal

66
662/1 21.05.2015

1. Anordnung gemäß §§ 44 StVO und §§ 45 StVO hiermit erteilt.

2. 662/3 Beschilderung und Markierung
m.d.B. um Durchführung
Auftrag Nr.____________

662/3

Anordnung ausgeführt am: ______________

Dienststelle	Art der Abstimmung	Unterschrift	Datum
642	Lichtsignalanlagen	gez. Rosenstein	24.04.2019
661-2	Parkraumkonzepte - Stellplatzentfall Kenntnisnahme	gez. Schipper	17.05.2019
664-1	Taktile Leitelemente	gez. Sämann	14.05.2019

Pos.	Änderungen	Bearb.	Gez.	Gepr.	Geneh.	Datum
A	Doppellinie vor Gereonsdriesch entfernt	Weischet	Weischet			07.05.19
B						
C						

Vermessungtechnische Grundlage im Höhensystem:
☐ NHN ☐ NN

Koordinatensystem:
☒ Gauß-Krüger ☐ UTM/ ETSR85

Übersichtsplan

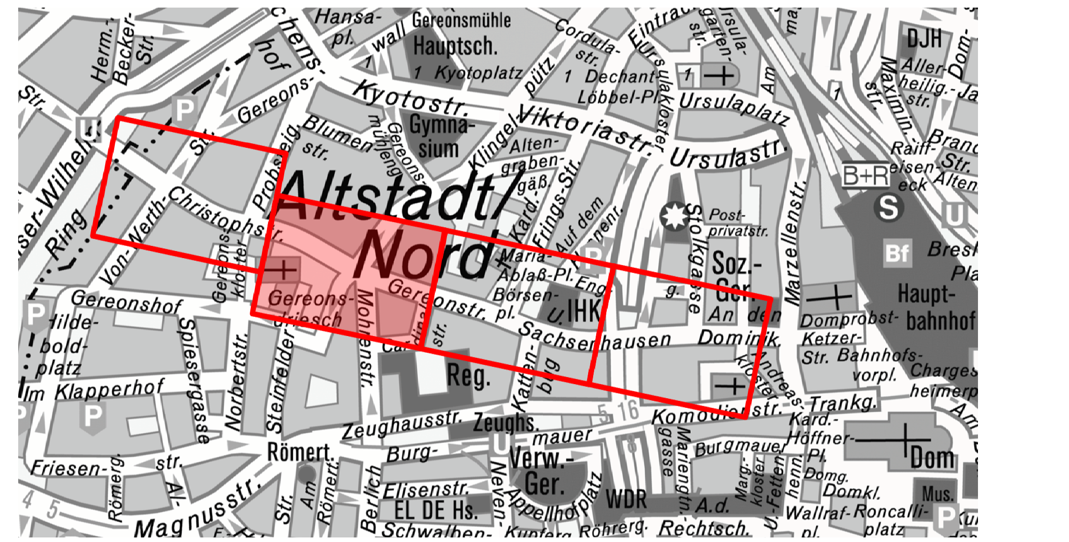

Stadt Köln

Bezirk/Stadtteil Innenstadt / Altstadt-Nord	Planart	Sachbearbeiter/ Datum Weischet / 11.04.2019
Straßenname/Massnahme Anlage 2.2 Christophstraße / Gereonstraße Achse Christophstraße Umwandlung Kfz-Fahrspur in Radfahrstreifen		Zeichner/ Datum Bunnick / 17.04.2019
		Maßstab 1: 250

Datum 17.04.2019	Plannummer Plan 2 von 5	EDV-Projekt/Dateiname Christophstraße

Amtsleiter/-in (66)	Abteilungsleiter/-in (661)	Gruppenleiter/-in (661-4)	Sachbearbeiter/-in (661-42)
gez. Harzendorf 20.05.2019	gez. Dörkes 17.05.2019	gez. Möllers 10.05.2019	gez. Weischet 10.05.2019

1200 mm x 297 mm