


Anlage 2


AO 7036/19

Anhebungsverfahren für Markierungen gemäß § 47 Straßenverkehrs-Ordnung durchgeführt am 28.05.19  
 Polizeipräsidium Köln  
 Direction Verkehr  
 Im Auftrag  
 Angeordnet gemäß § 44 und 45 Straßenverkehrs-Ordnung.  
 Stadt Köln, Die Oberbürgermeisterin,  
 Amt für Straßen und Verkehrsentwicklung  
 Im Auftrag

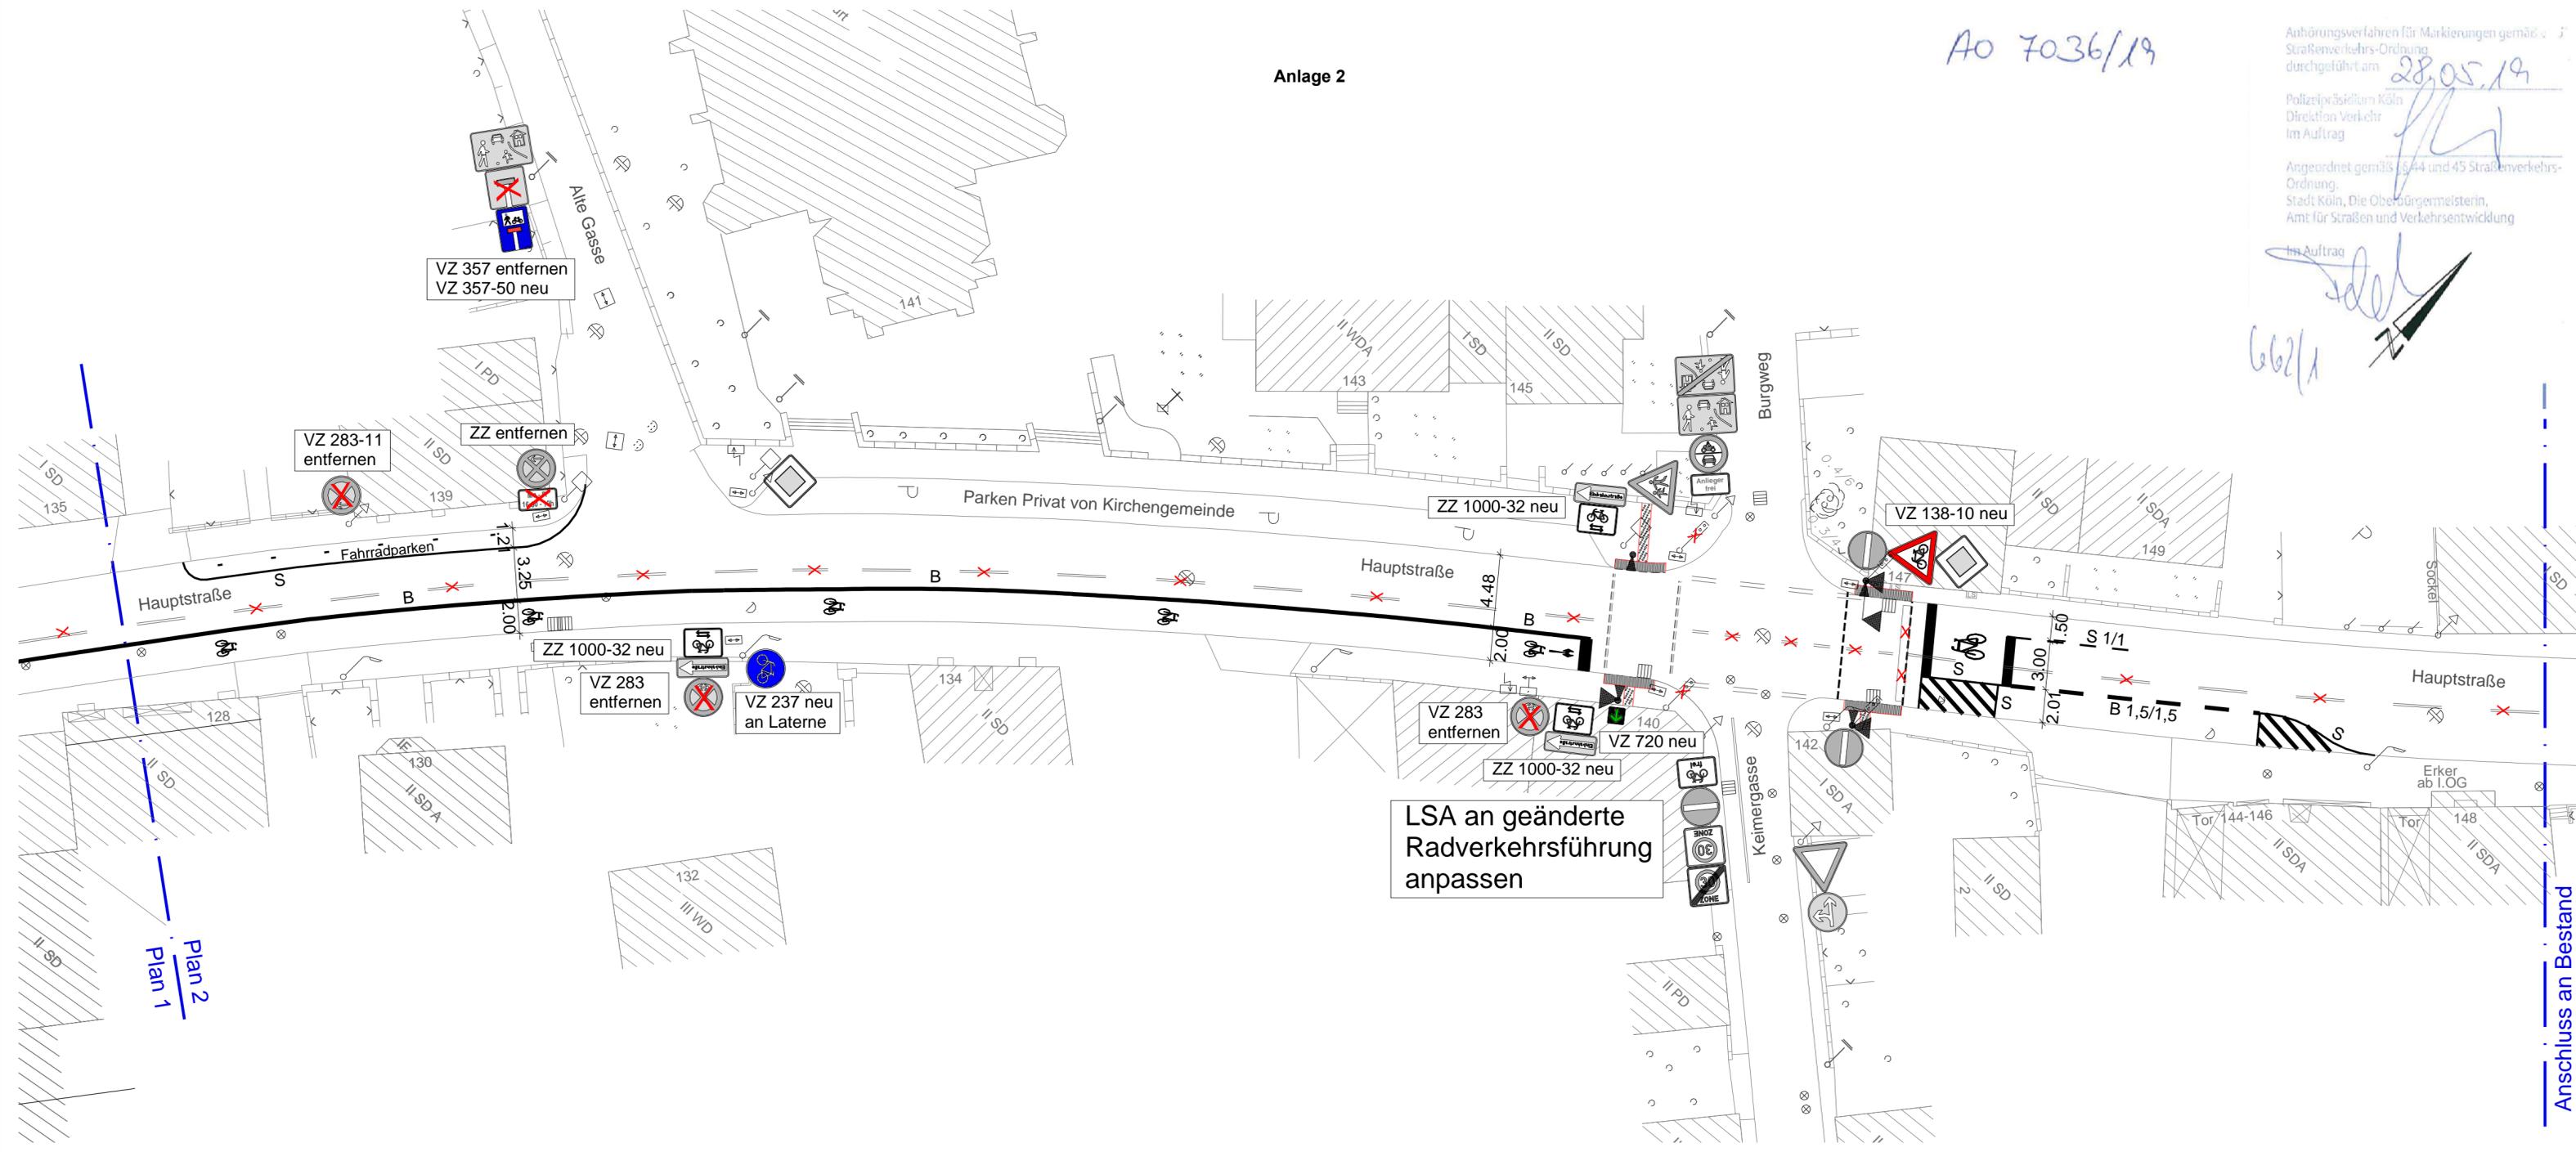

Plan 2  
Plan 1

Anschluss an Bestand

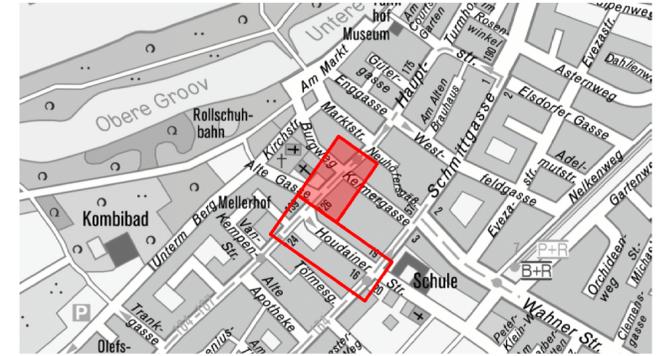

Bezirk/Stadtteil Porz / Zündorf	Planart Entwurfsplanung	Sachbearbeiter/ Datum Esselbrügge / 28.05.2019
Straßenname/Massnahme Hauptstraße / Houdainer Straße		Zeichner/ Datum Bunnick / 28.05.2019
Öffnung Einbahnstraße Markierung von Radfahrstreifen / Schutzstreifen		Maßstab 1: 250
Datum 28.05.2019	Plannummer Plan 2 von 2	EDV-Projekt/Dateiname 5-Houdainerstraße
Amtsleiter/-in (66) gez. Harzendorf 17.06.2019	Abteilungsleiter/-in (661) gez. Dörkes 13.06.2019	Gruppenleiter/-in (661-4 / 661-44) gez. Möllers / gez. Kühns 12.06.2019
		Sachbearbeiter/-in (661-44) gez. Esselbrügge 12.06.2019