




Verbesserung der Fußwegebeziehung
nördliche Seite Trankgasse

Bauabschnitt II Gesamtkonzept Domumgebung
Städtebauliche Neuordnung des nördlichen
Domumfeldes im Bereich Trankgasse

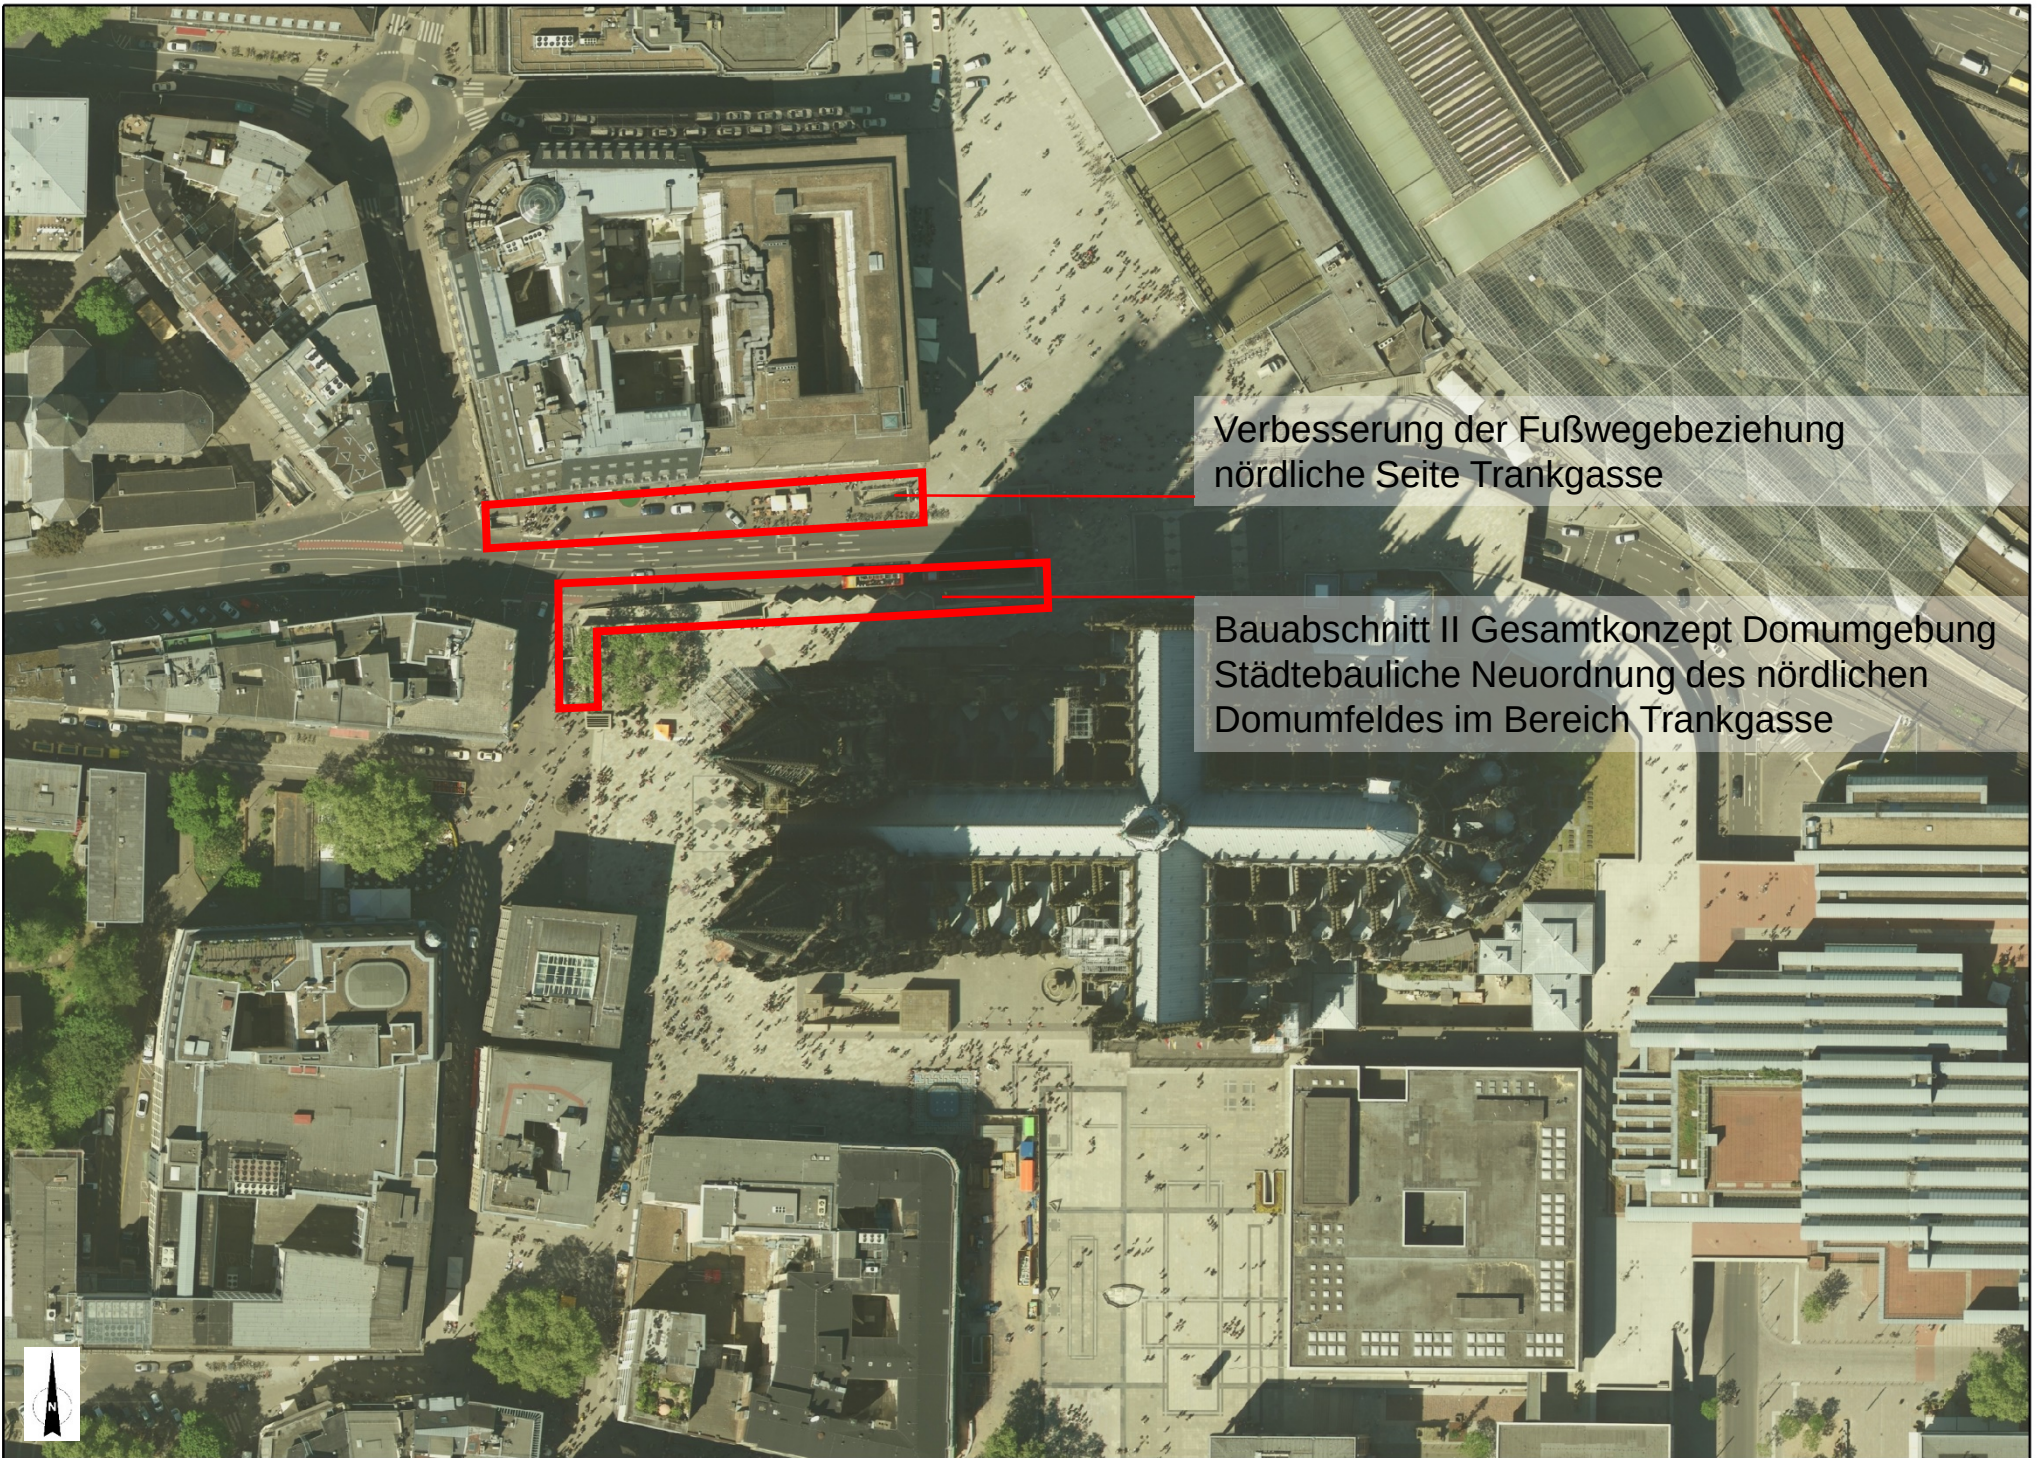