

Spielplatz Rathenauplatz - Südseite




Vogelnestschaukel
Fallschutz Sand



Rundbank Typ Binga



Kombi-Spielgerät
"Zwergenähgel"

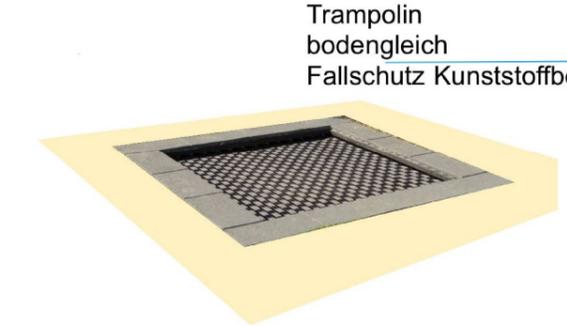

Trampolin
bodengleich
Fallschutz Kunststoffbelag



Wasserspielplatz -

Befestigter Quellhügel, Formgebung mit Pflaster-
und Felssteinrinnen, Findlingen, Stau- und
Umleitungsbahnen.


Auslauf in Sand-Matschfläche



Wasserspielkombination mit
Rinnen, Wasserwippe,
Staurinnen, Matschtisch.
Pumpenpodest ca. 0,95m
über Sandfläche im
Quellhügel. Auslauf in
Sand-Matschfläche-



Seilbahn Länge ca. 25m
Laufwagen geräusch-
gedämmt. Fallschutz
Sand

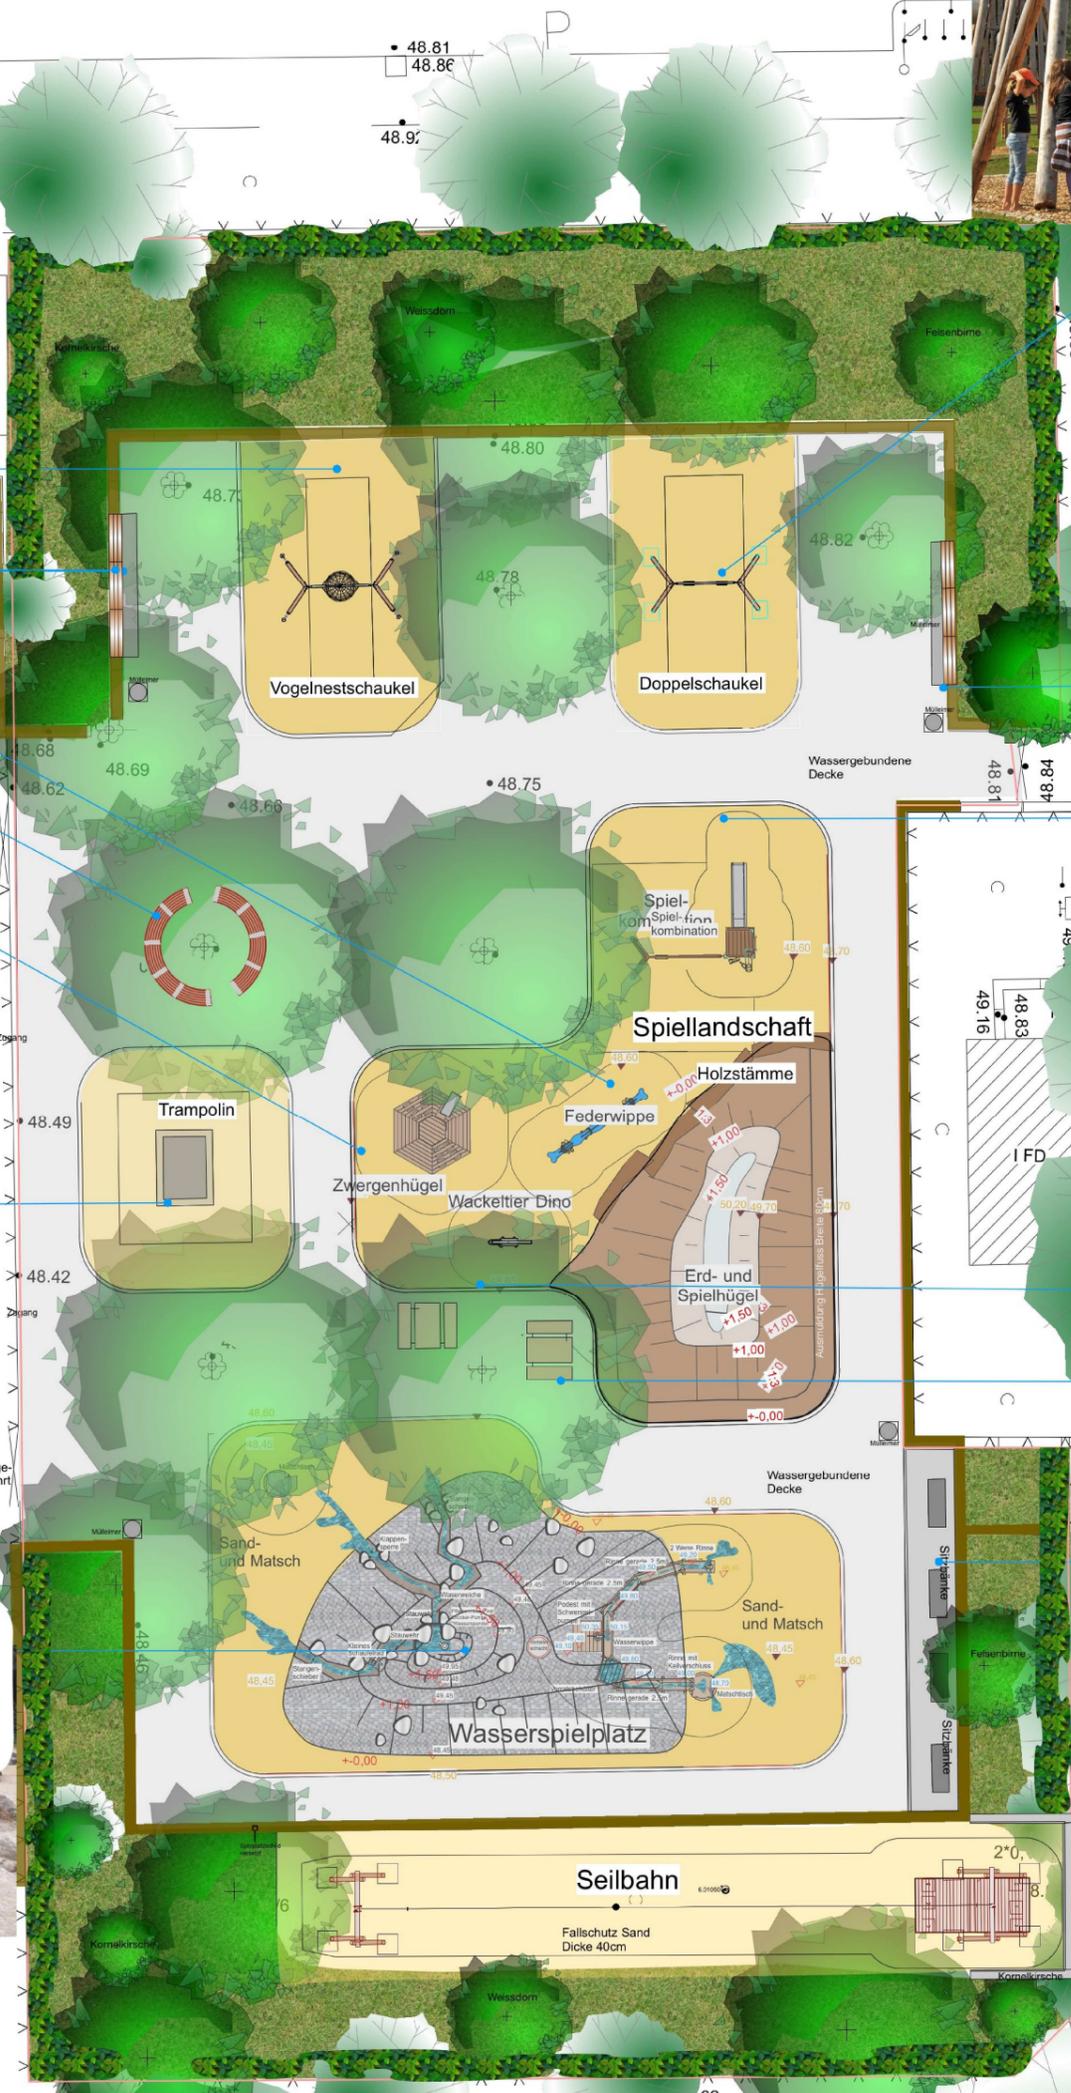

Doppelschaukel
Fallschutz Sand

Sitzbänke auf Ziegelmauer
3 Elemente a 2m
Mülleimer 2 Stück

Spielhaus mit Schaukel,
Leiter, Plattform mit Rutsche
Sandaufzug mit
Sandrutsche
Fallschutz Sand

Wackeltier Dino

Sitzmöbel - Tisch-Bank
Kombination

Sitzbänke Typ Köln
4 Stück, Pflasterung
Mülleimer 2 Stück

Stadt Köln

Amt für Kinder Jugend und Familie
Abt. Kinderinteressen
und Jugendförderung
Ottmar-Pohl-Platz 1 51103 Köln

Projekt: Spielplatzflächen Nord- und Südseite
Rathenauplatz

Masstab: 1:100 Datum: 04.09.2019

Plan-Nr: KSP-RP-GL010-D

Planart: Entwurf Südseite

Unterschriften: