


## Teilaufhebung des Bebauungsplanes Nr. 63429/06 "Hermeskeiler Platz in Köln-Sülz"

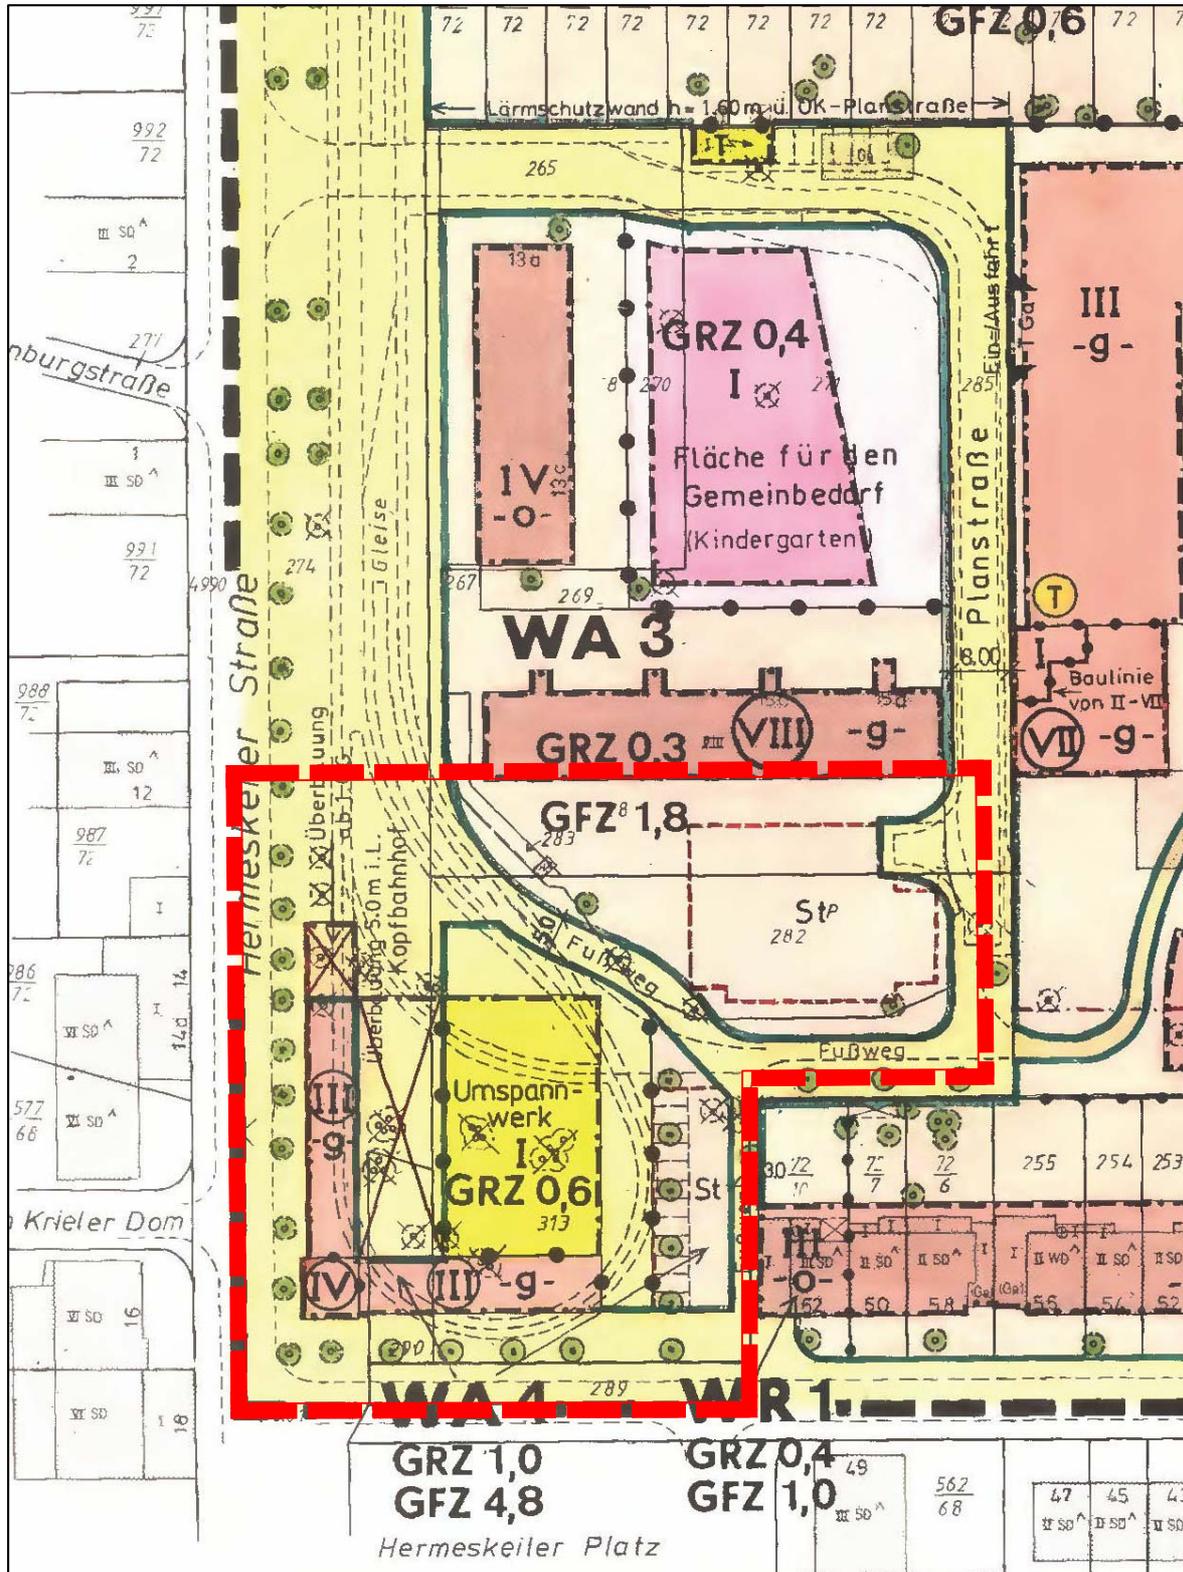

Planinhalt des Bebauungsplanes Nr. 63429/06 mit Darstellung des Teilaufhebungsbereiches



Umgrenzung des Teilaufhebungsbereiches

Maßstab 1:1000

