


Geltungsbereich des (Vorhabenbezogenen) Bebauungsplanes Nr.:

Am Nachtigallental in Köln - Weiden

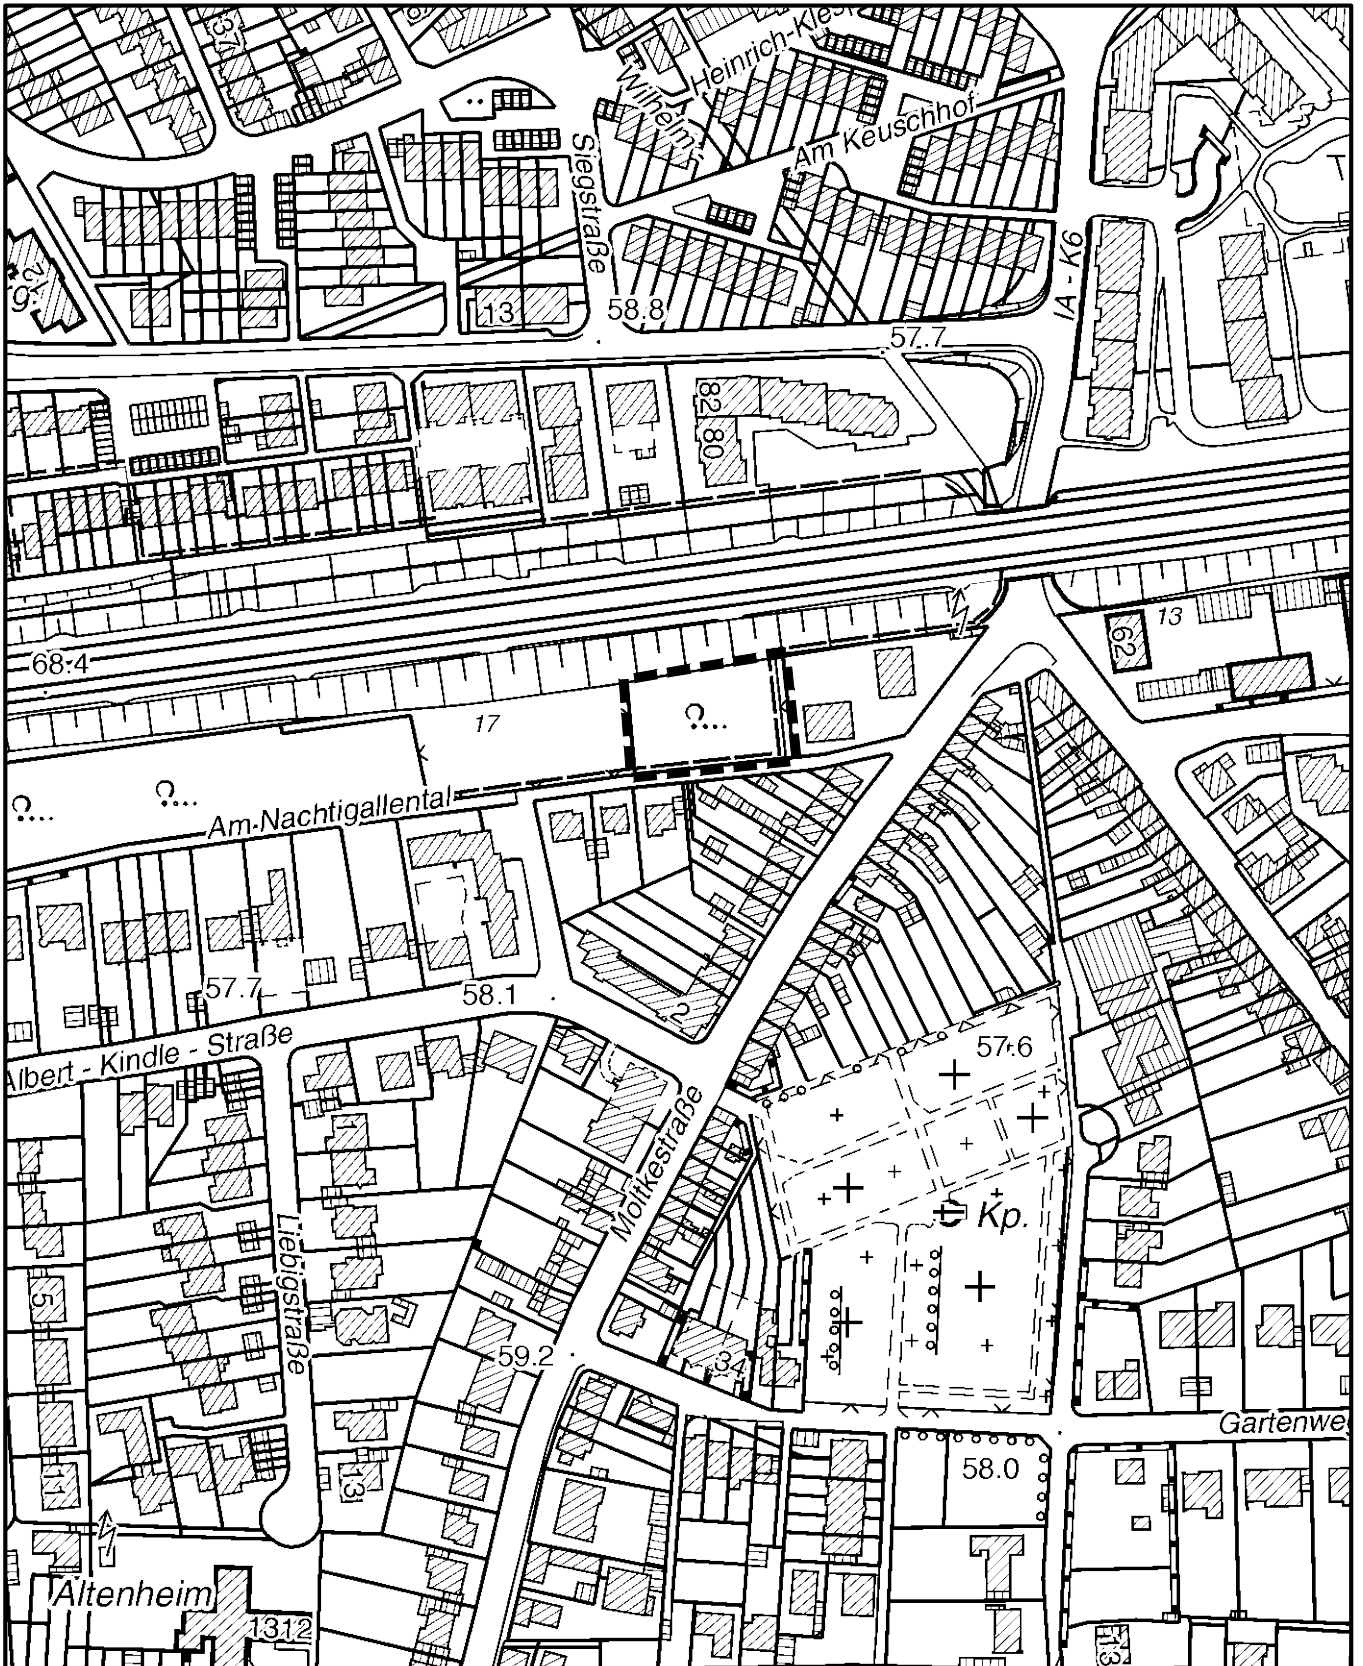

Maßstab 1 : 2 500



Planwirkungsbereich der Vorlage zur Orientierung von Mitgliedern des Rates, der Ausschüsse und der Bezirksvertretungen, die wegen Befangenheit an den Beratungen zu diesem Tagesordnungspunkt nicht teilnehmen dürfen.