


1. Änderung Bebauungsplan Nr. 67452/14 Groß St.Martin in Köln-Altstadt/Nord

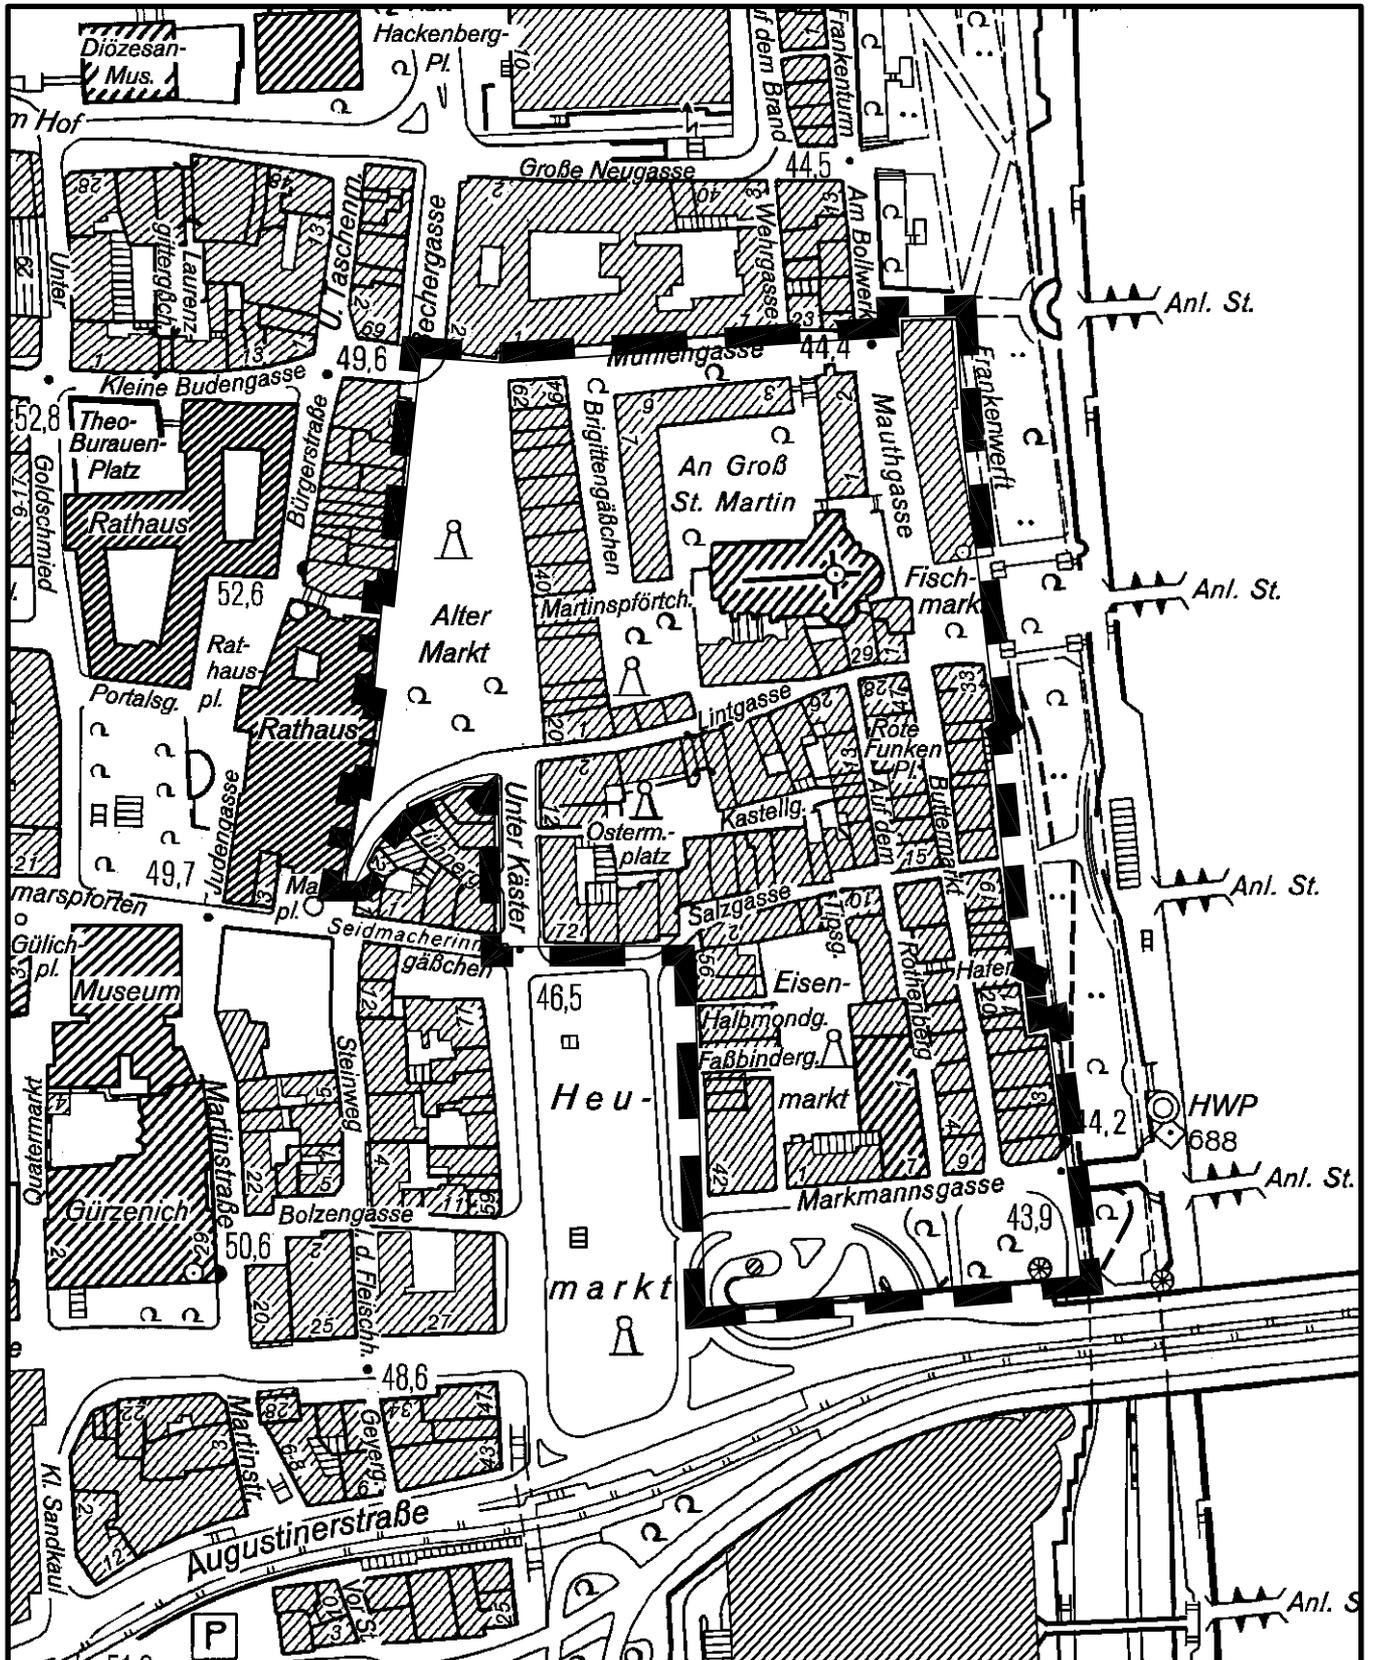

Maßstab 1 : 2 500

100 0 200 400 600 Meter



Planwirkungsbereich der Vorlage zur Orientierung von Mitgliedern des Rates, der Ausschüsse und der Bezirksvertretungen, die wegen Befangenheit an den Beratungen zu diesem Tagesordnungspunkt nicht teilnehmen dürfen.