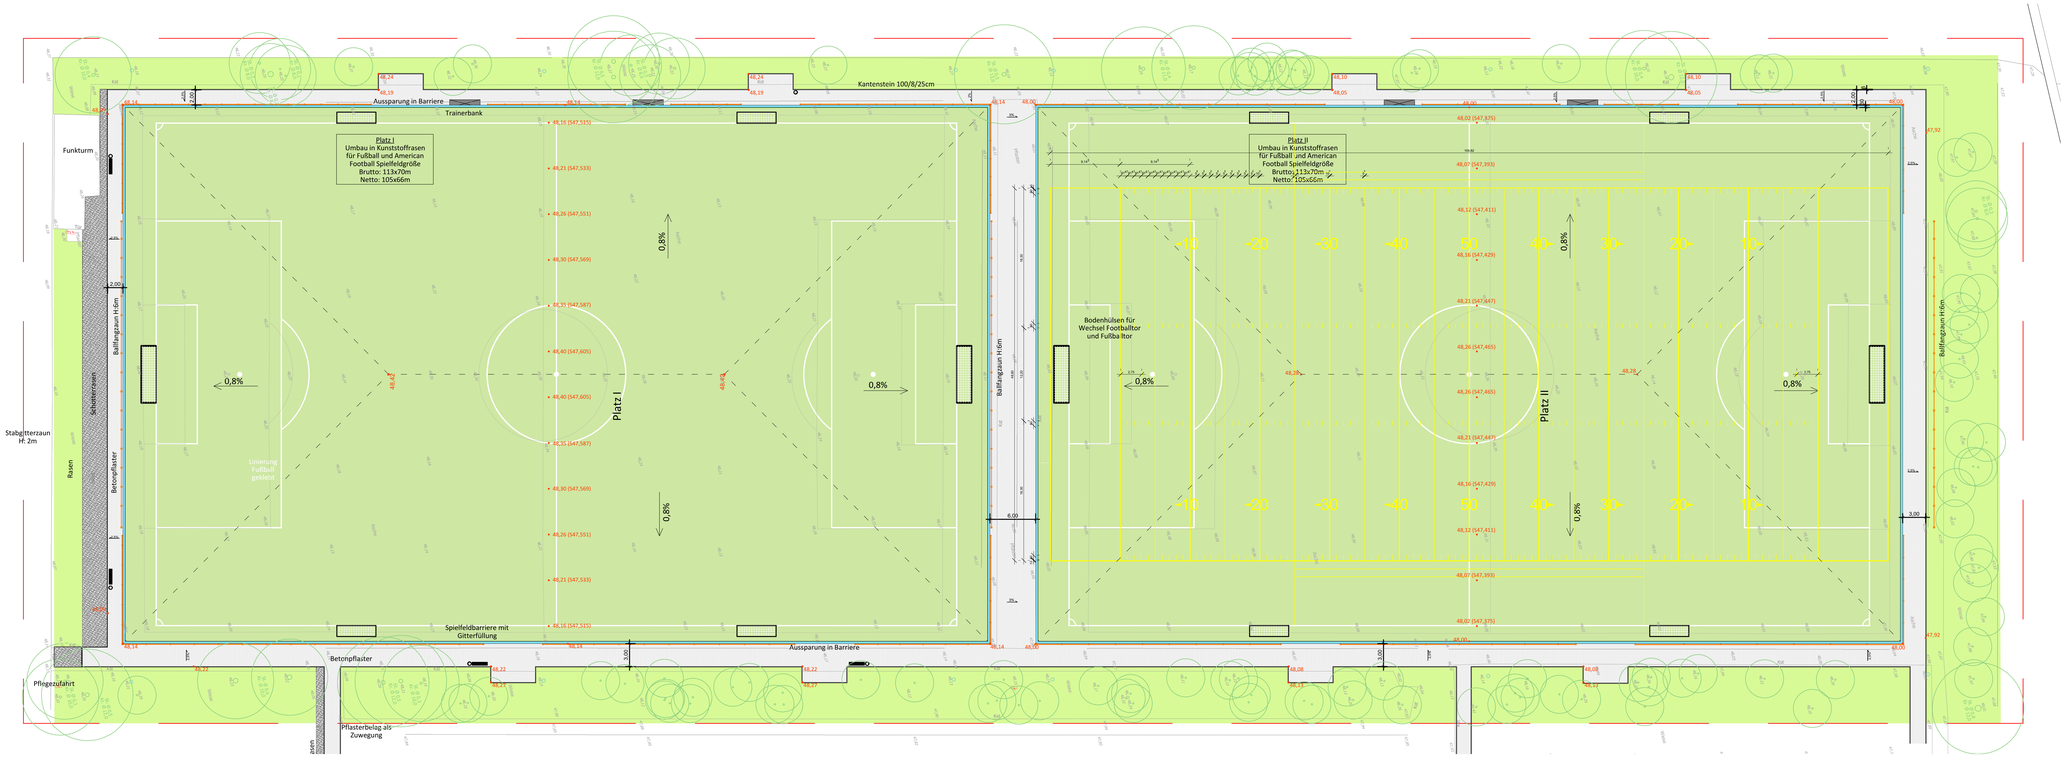


Legende

- Linierung Football gesprüht (gelb)
- Linierung Fußball geklebt (Weiß)
- Schotterrasen
- Rasenfläche Bestand
- Bestandsgehölze
- Entwässerungsrinne 30cm mit Ablauf 30x30
- Ausstattungsgegenstände, Bänke und Abfalleimer
- Höhenplanung (48,07 (547,39))
- Betonsteinpflaster (48,05)
- Spielfeldbarriere H: 1,20m

BAUVORHABEN:
BSA BOCKLEMÜND
Generalsanierung Platz I + II

BAUHERR:
Stadt Köln
Sportamt
Sportpark Müngersdorf - Olympiaweg 7
50933 Köln

PLANUNG:
Stadt Köln
Sportamt
Sportpark Müngersdorf - Olympiaweg 7
50933 Köln

PLANINHALT:	MASZSTAB:
Entwurf Lageplan Platz 1 + 2	1:250

DATUM:	PLANNUMMER:	BLATTGRÖSSE (mm):	GEZ:
18.10.2019	52-4007-1602-E	1304x420	St