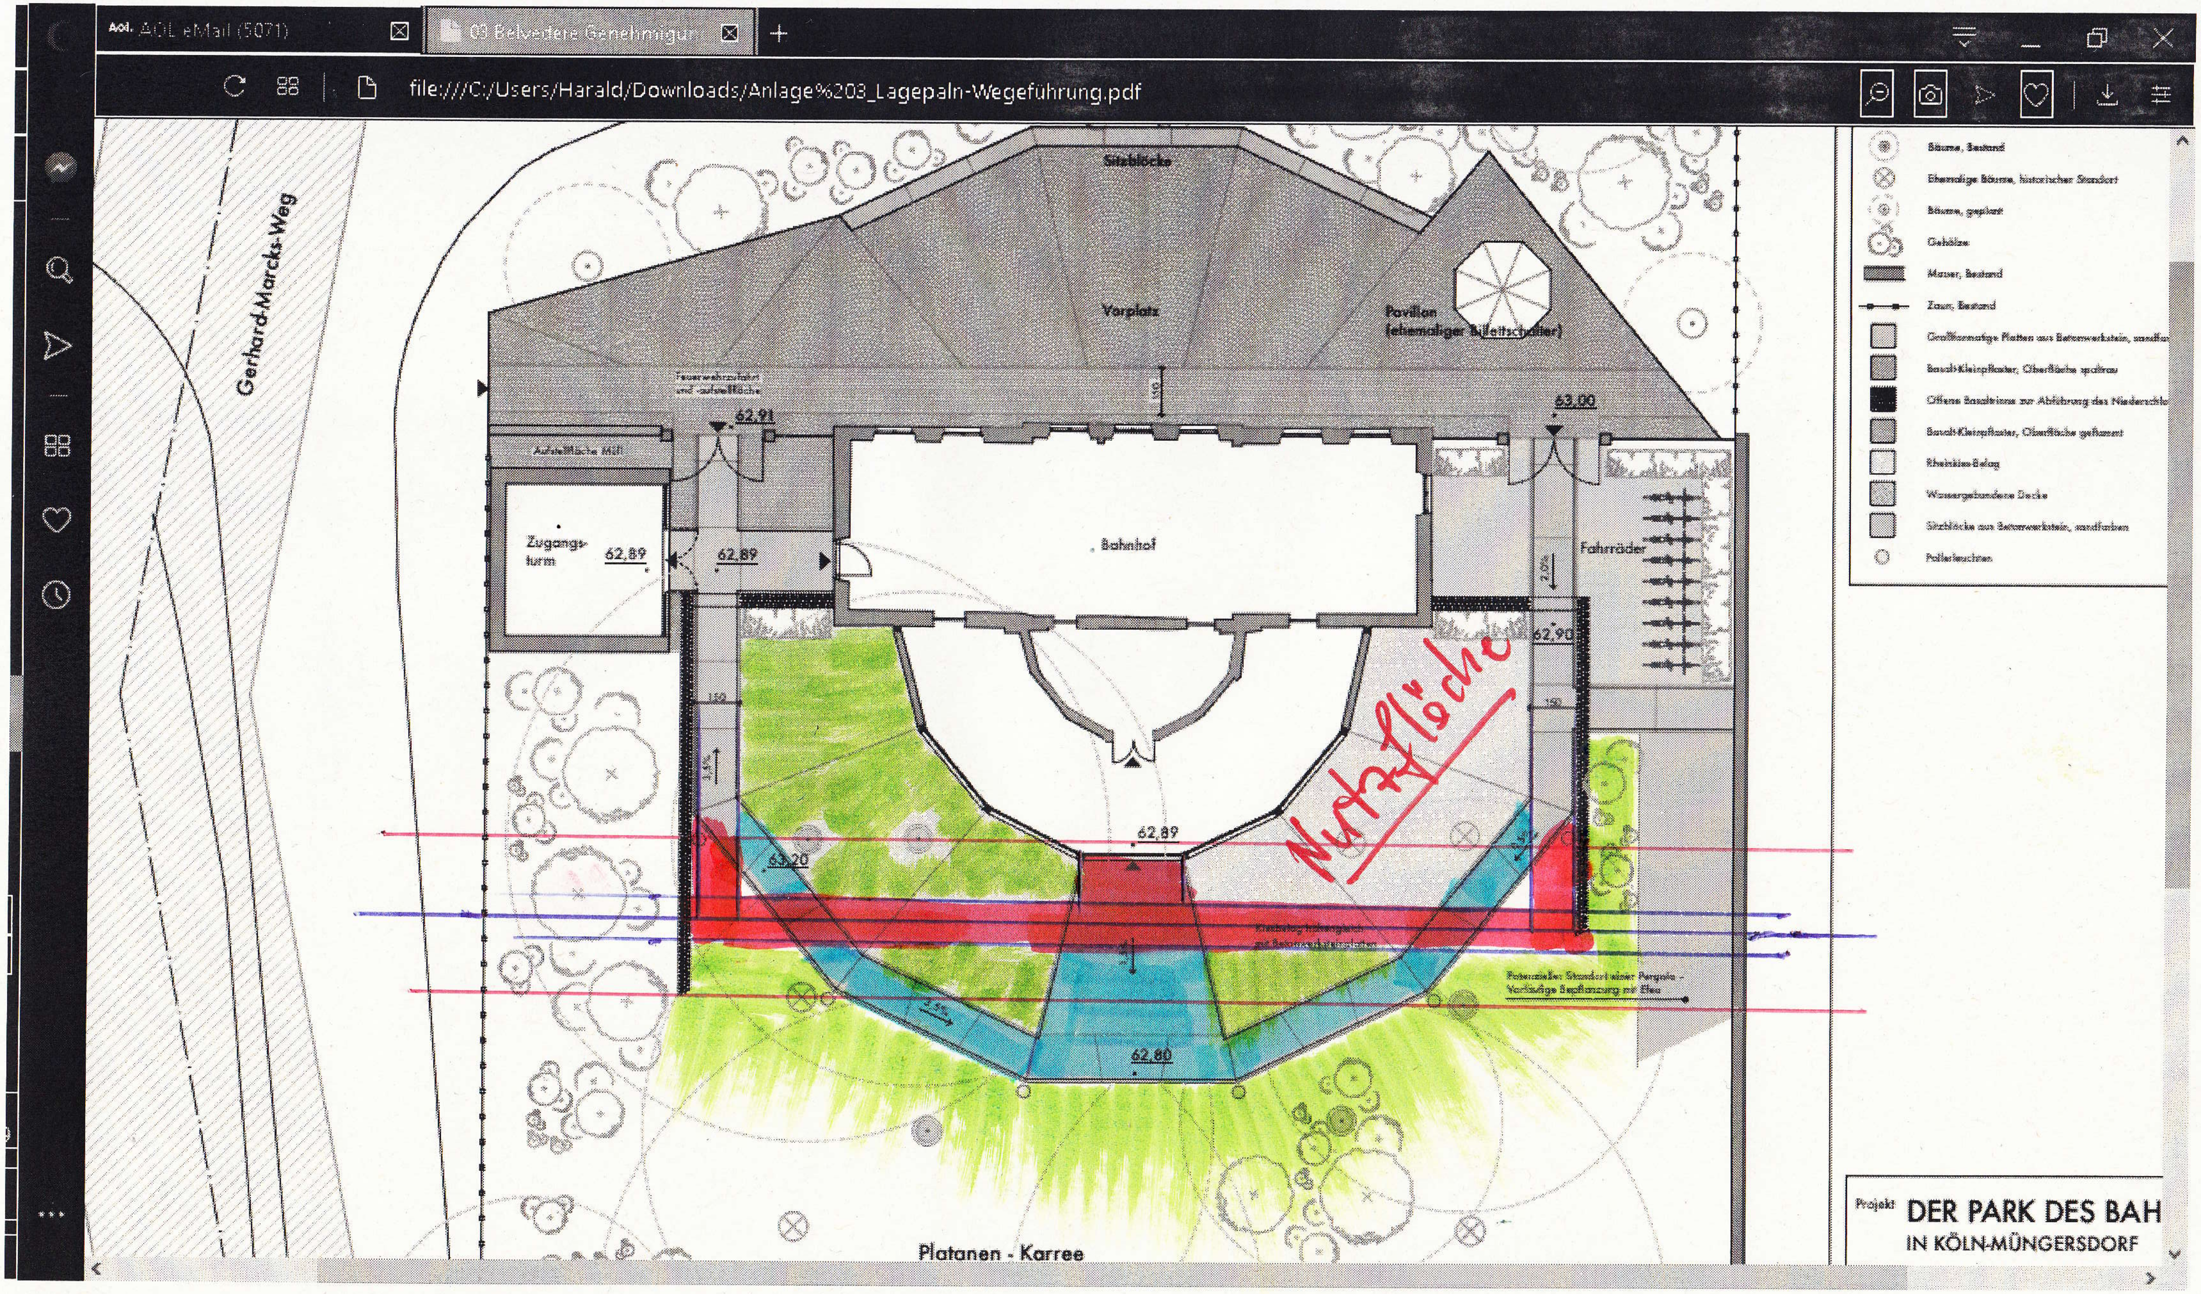

Bäume, Bestand
Ehemalige Bäume, historischer Standort
Bäume, geplant
Gehölze
Mauer, Bestand
Zaun, Bestand
Großformatige Platten aus Betonwerkstein, sandfar
Basalt-Kleinpflaster, Oberfläche spaltrau
Offene Basaltrinne zur Abführung des Niederschla
Basalt-Kleinpflaster, Oberfläche geflammt
Rheinkies-Belag
Wassergebundene Decke
Sitzblöcke aus Betonwerkstein, sandfarben
Pollerleuchten

Projekt DER PARK DES BAH
IN KÖLN-MÜNGERSDORF

🟦 Tous 🟥 Tein 🟩 Garten