
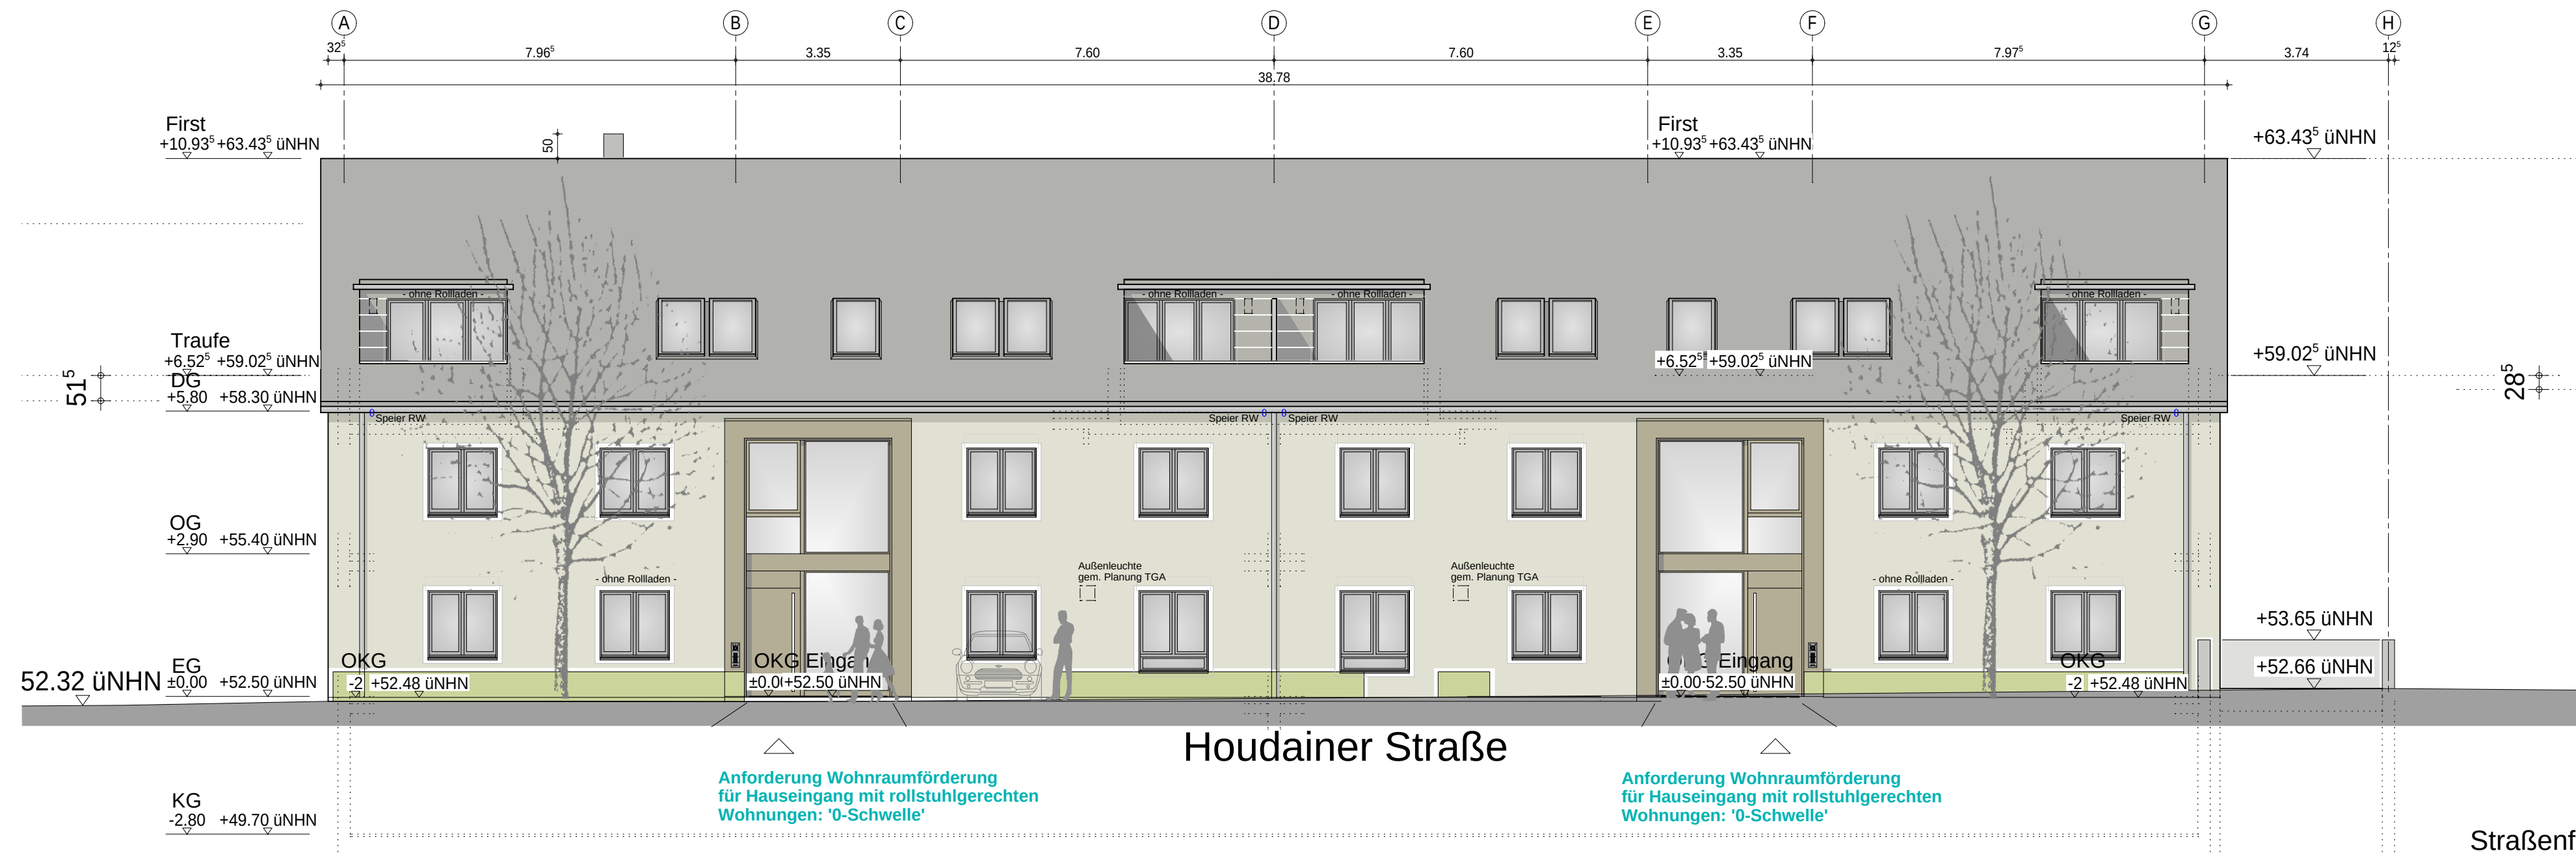
 
 
 
 
 
 
 
 
 
 
 
 


 

	bestand	WHG 1.01	wohnungsnr
	abbruch	RFb	rohfußboden
	stahlbeton	RFb	fertigfußboden
	mauerwerk	OK RD	oberkante rohdecke
	gk gipsdiele	UK RD	unterkante rohdecke
	ps-hartschaum	VK	verklebte
	wd mineralisch	AK	außenkante
	fertigteil	UZ ÜZ	unterzug überzug
		UV	unterverteilung
		EUV	elektro-unterverteilung
		HK	heizkörper
		RM	rauchmelder
		RWA	rauch-wärmeabzug
		WH	wandhydrant
		BE	bodenauflage
		RR	regenfallrohr
		NA	notausgang
		DS	tür, dichtschließend
		T30	tür, feuerhemmend
		T 30 RS	tür, feuerhemm., rauchdicht
		F 30	feuerhemmend gem. landesbau nrw
		F 90	feuerbeständig gem. landesbau nrw
		+	festverjüngung
		OL SL	oberlicht seitenlicht

hinweise für entwurfspläne

bezugshöhe +0.00m planung
+0.00m = OK FFB EG entspricht + 52,50m über NHN

[illegible]

projekt **Neubau Mehrfamilienhaus Houdainer Str.**

Errichtung eines Mehrfamilienwohnhauses
(II+SD, Gebäudeklasse 3) mit 14 Wohneinheiten:
geförderter Wohnraum, alle Wohnungen barrierefrei,
zwei Wohnungen rollstuhlgerecht;
offene Bauweise mit Tiefgarage (10 PKW-Stellplätze,
Mittelgarage)

Houdainer Straße o.Nr. (zwischen Nr. 70c und 74)
51143 Köln

bauherr

Stadt Köln - Die Oberbürgermeisterin

Amt für Wohnungswesen

Ansprechpartner: Herr Eugen Ott

Ottmar-Pohl-Platz 1 | 51103 Köln

architekt **HUMAN**
hussmann und macht | architekten part mbB

Atelier Halle 59 Lüderichstraße 2-4 51105 Köln
Tel 0221 - 80 14 66 80 Fax 0221 - 80 15 87 30 www.hussmannundmacht.de

status

Entwurfsplanung

plan

Fassaden Straße u. Garten

datum	17.09.2019	masstab	1:100	bauteil
gez.	shu	format	DIN A2+	

plan nr.	index
041.18hou-lp3-021	-

freigegeben zur ausführung
bauherr

köln, _____