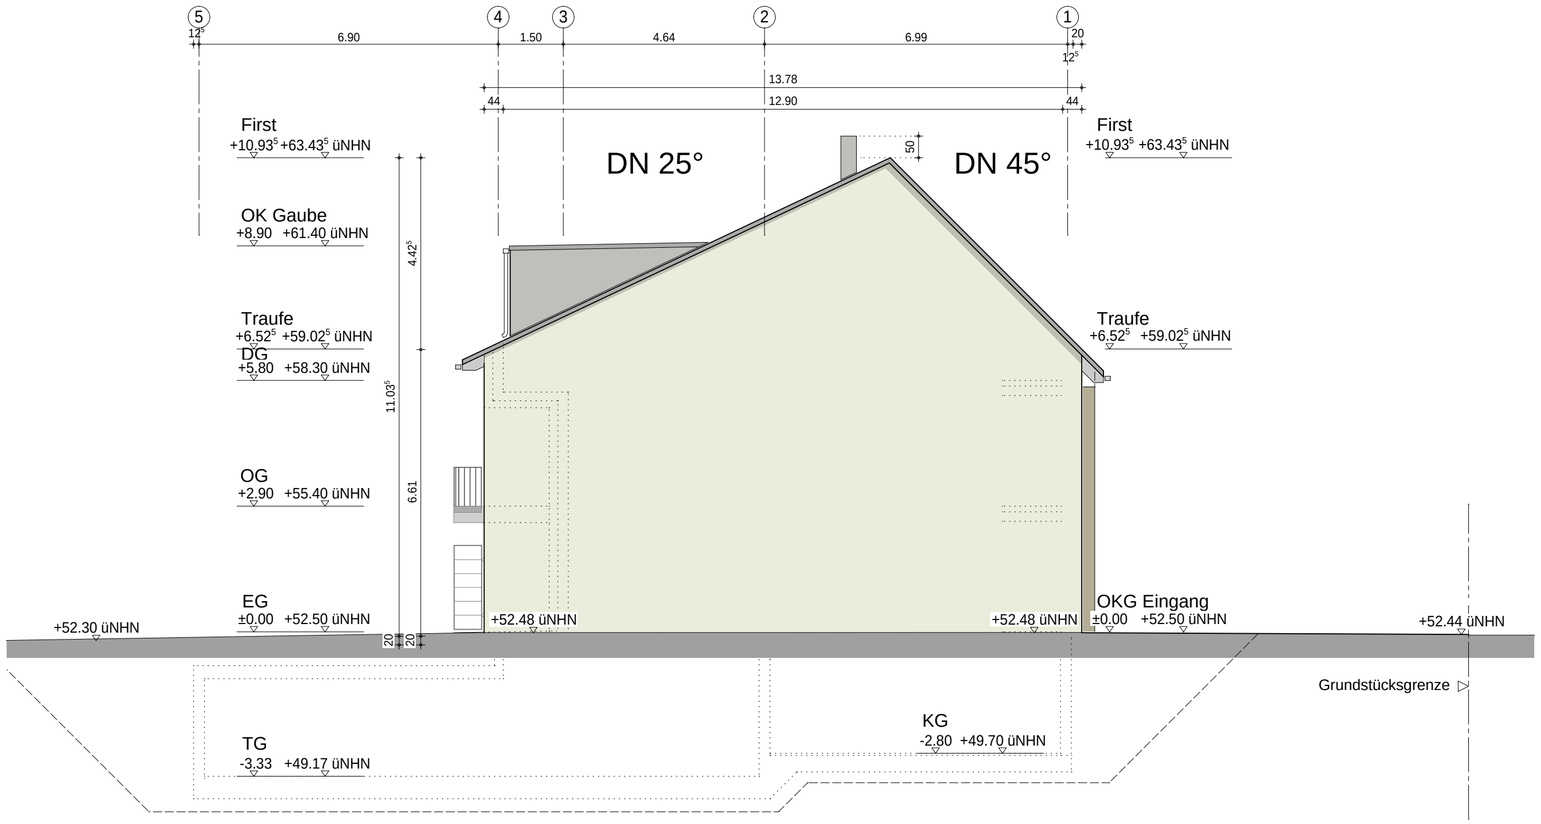

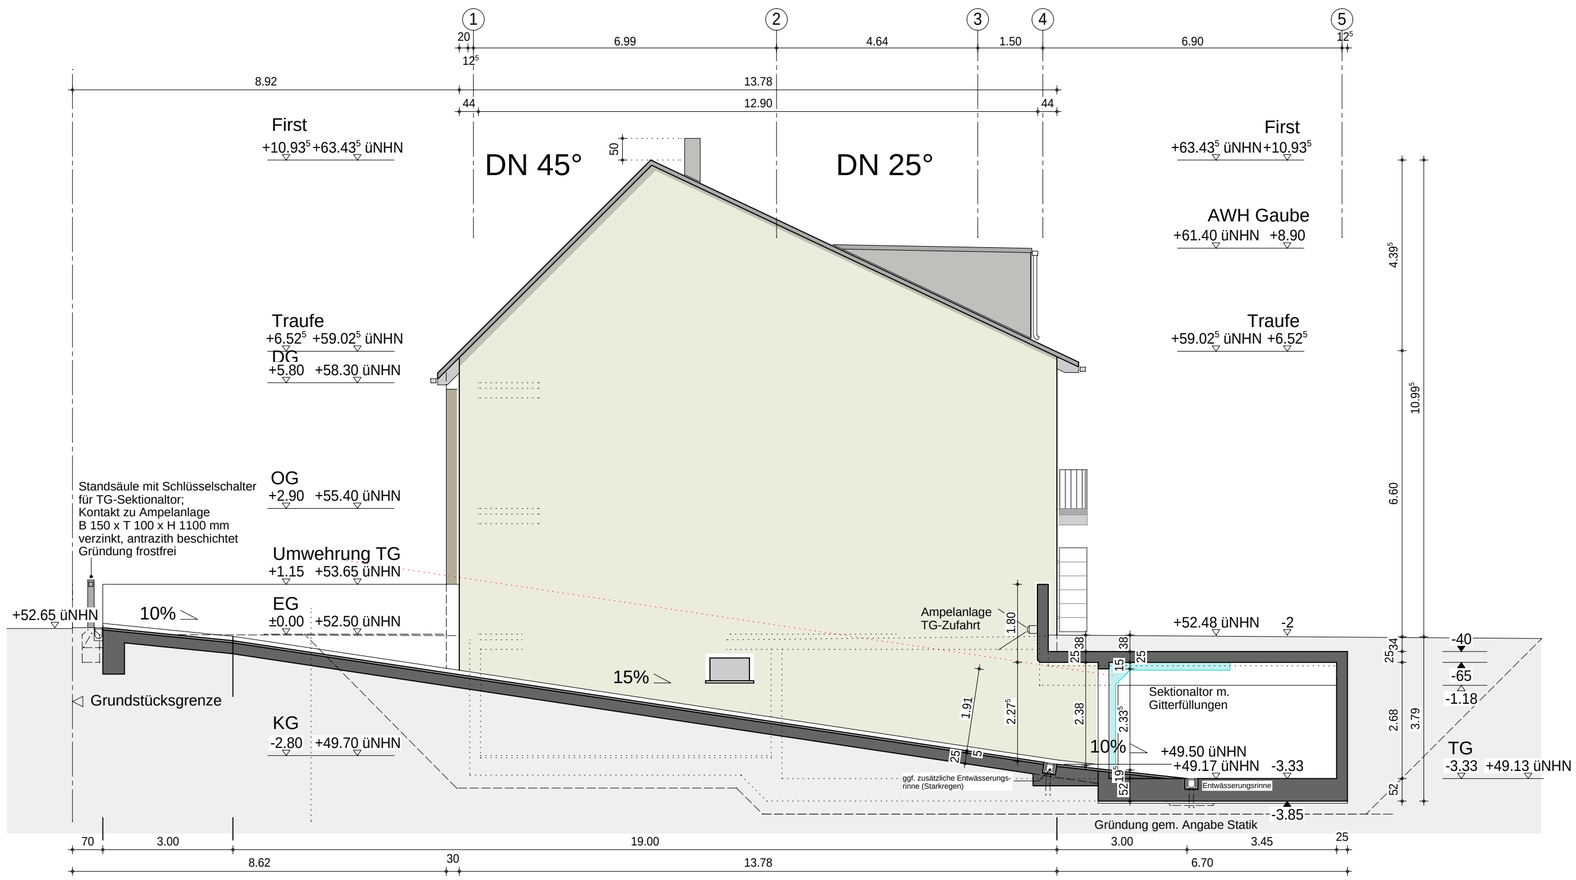

bestand	WHG 1.01 wohnungsnummer
abbruch	RFB rohfußboden
stahlbeton	FFB fertigfußboden
mauerwerk	OK RD oberkante rohdecke
gk | gipsdiele	UK RD unterkante rohdecke
ps-hartschaum	VK vorderkante
wd mineralisch	AK außenkante
fertigteil	UZ | ÜZ unterzug | überzug
D 0.8 detailhinweis mit nr.	UV unterverteilung
A änderungshinweis index	EUV elektro-unterverteilung
0.12 | T 30 türnummer	HK heizkörper
DD | BD deckendurchbruch bodendurchbruch	RM rauchmelder
WD | WA wanddurchbruch wandaussparung	RWA rauch-wärmeabzug
	WH wandhydrant
	BE bodeneinlauf
	RR regenfallrohr
	NA notausgang
	DS tür, dichtschließend
	T30 tür, feuerhemmend
	T 30 RS tür, feuerhemm., rauchdicht
	F 30 feuerhemmend gem. landesbauo nrw
	F 90 feuerbeständig gem. landesbauo nrw
	+ festverglasung
	OL | SL oberlicht | seitenlicht

hinweise für entwurfspläne

dieser plan darf nur mit einwilligung in einen anderen maßstab übertragen werden. ohne vorherigen freigabevermerk darf er weder für die ausführung des vorgesehenen bauvorhabens noch für ein anderes verwendet werden.

bezugshöhe +0.00m planung

+0.00m = OK FFB EG **entspricht + 52,50m über NHN**

Fassade Giebel | SO

Fassade Giebel | NW
Schnitt TG-Rampe

Planerstellung	17.09.19		x	x	x	x	x	x	x	x	x

planindex: bauherr | architekt | statik | gebäudetechnik hls+elt | bauphysik | brandschutz | freiflächenplanung | vermessung

änderung | ergänzung | datum | | verteiler

projekt

Neubau Mehrfamilienhaus Houdainer Str.

Errichtung eines Mehrfamilienwohnhauses
(II+SD, Gebäudeklasse 3) mit 14 Wohneinheiten:
geförderter Wohnraum, alle Wohnungen barrierefrei,
zwei Wohnungen rollstuhlgerecht;
offene Bauweise mit Tiefgarage (10 PKW-Stellplätze, Mittelgarage)

Houdainer Straße o.Nr. (zwischen Nr. 70c und 74)
51143 Köln

bauherr

Stadt Köln - Die Oberbürgermeisterin

Amt für Wohnungswesen
Ansprechpartner: Herr Eugen Ott
Ottmar-Pohl-Platz 1 | 51103 Köln

architekt

HUMAN
hussmann und macht | architekten Part mbB

Atelier Halle 59 Lüderichstraße 2-4 51105 Köln
Tel 0221 - 80 14 66 80 Fax 0221 - 80 15 87 30 www.hussmannundmacht.de

status

Entwurfsplanung

plan

Giebelfassaden

datum	17.09.2019	masstab	1:100	bauteil
gez.	shu	format	DIN A2	
plan nr.	041.18hou-lp3-022			index -

freigegeben zur ausführung
bauherr

köln, _____

H/B = 420.0 / 594.0 (0.25m²)