# Legende

## Bestand

Baum
Verkehrs- und Hinweisschilder
Werbeanlagen/ Anschlagsäule
Beleuchtungs-anlagen
Poller, Mast, Fahnenstange
Rückbau vorhandener Anlagen
Bestandshöhe
Telefonzelle
Sinkkasten Einlauf
Schächte
Lichtsignalanlage
Stromkasten Verteilerkasten
Kanaldeckel Entlüftungsdeckel
Gasschieber Wasserschieber, Hydrant
Abfallbehälter, Briefkasten
Parkautomat
Gebäude
Fahrgast-unterstand
Grünland
Baumschutz-bügel
Finding

Hochbord/ Tiefbord
Rundbord/ Materialwechsel
Schmalstrich-Markierungen
Breitstrich-Markierungen
Katastergrenzen
Zaun


## Planung

Straßenbegrenzungs-linie gem. B-Plan
Grundstücksgrenze privat/ öffentlich
Zaun
Achse
Gussasphaltrinne
Hochbord 12/15/25
Rundbord 15/22
Tiefbord 8/20
Winkelstein 30/22/8
Flachbord 10/20/25
Materialwechsel
Schmalstrich-Markierungen
Breitstrich-Markierungen
Bassamentstein 16/16/14

Asphalt / Gussasphalt
Betonsteinplatten 40/40 grau
Betonsteinplatten 30/30 altgraphit oder gleichwertig
Betonsteinplatten 30/15 altgraphit oder gleichwertig
Betonsteinplatten 30/15 anthrazit
Buskap Betonsteinplatten 30/30/8 altgraphit oder gleichwertig
Betonsteinpflaster 10/20 altgraphit oder gleichwertig
Betonsteinpflaster 10/20 anthrazit
Gehweg/befahrt (mit LKW) Betonsteinpflaster 10/20/10 altgraphit oder gleichwertig
Mosaikpflaster Grauwacke
Geländeankauffläche
Geländeverkauffläche
Gem. Geh- und Radweg Betonsteinplatten 30/30 altgraphit oder gleichwertig
baulicher Radweg Betonsteinplatten 30/15 rot
Rotmarkierung auf der Fahrbahn Radfahrfurt
Grünfläche/ Baumbeet
Taktile Elemente Noppenplatte 30/30
Taktile Elemente Noppenplatte 30/30

Baum
Bank
Straßen-beleuchtung
Standort für VZ-Pfosten
Finding
Poller / Absperr-pfosten
Fahrrad-ständer
Abfallbe-hälter
Standort für LSA und Mast
fußläufiger Hauseingang
Ein- und Ausfahrt KFZ
Abfall-container
Sinkkasten
Baumschutz-bügel

# Anlage

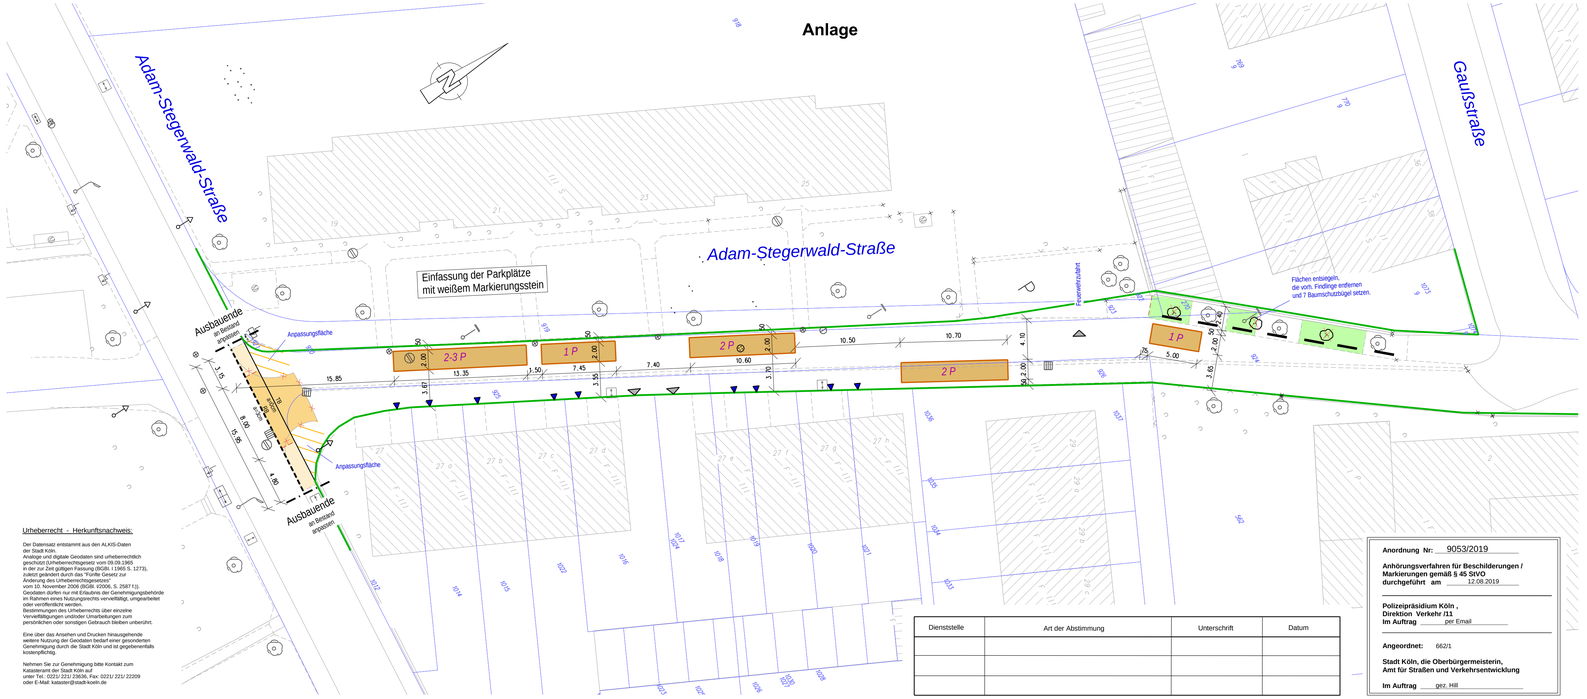



Urheberrecht - Herkunftsnachweis:

Der Datensatz entstammt aus den ALKIS-Daten der Stadt Köln.
Analoge und digitale Geodaten sind urheberrechtlich geschützt (Urheberrechtsgesetz vom 09.09.1965 in der zur Zeit gültigen Fassung (BGBl. I 1965 S. 1273), zuletzt geändert durch das "Fünfte Gesetz zur Änderung des Urheberrechtsgesetzes", vom 28.11.2014 (BGBl. I/2009, S. 2587 f.)).
Geodaten dürfen nur mit Erlaubnis der Genehmigungsbehörde im Rahmen eines Nutzungsvertrages verwendet, umgearbeitet oder veröffentlicht werden.
Bestimmungen des Urheberrechts über einzelne Verwertungsarten und/oder Umarbeitungen zum persönlichen oder sonstigen Gebrauch bleiben unberührt.

Eine über das Ansehen und Drucken hinausgehende weitere Nutzung der Geodaten bedarf einer gesonderten Genehmigung durch die Stadt Köln und ist gegebenenfalls kostenpflichtig.

Nehmen Sie zur Genehmigung bitte Kontakt zum Kataster-amt der Stadt Köln auf -
unter Tel.: 0221/ 221-23626, Fax: 0221/ 221-/ 22209
oder E-Mail: kataster@stadt-koeln.de


| Dienststelle | Art der Abstimmung | Unterschrift | Datum |
|---|---|---|---|
| | | | |
| | | | |
| | | | |
| | | | |

**Anordnung Nr:** 9053/2019

**Anhörungsverfahren für Beschilderungen / Markierungen gemäß § 45 StVO**
**durchgeführt am** 12.08.2019

**Polizeipräsidium Köln ,**
**Direktion Verkehr /11**
**Im Auftrag** per Email

**Angeordnet:** 662/1

**Stadt Köln, die Oberbürgermeisterin,**
**Amt für Straßen und Verkehrsentwicklung**

**Im Auftrag** gez. Hill

| Pos. | Änderungen | Bearb. | Gez. | Gepr. | Geneh. | Datum |
|---|---|---|---|---|---|---|
| A | Aktualisierung der Planunterlage, Anpassung an Bestand | Thr | Thr | | | |
| B | | | | | | |
| C | | | | | | |
| D | | | | | | |
| E | | | | | | |

Vermessungstechnische Grundlage im Höhensystem:
☒ NHN
☐ NN

Koordinatensystem:
☒ Gauß-Krüger
☐ UTM/ETRS85

Sicherheitsaudit vom: | Sitzung/Gremium:

Auditor/in: | Datum:

Übersichtsplan




# Ausführungsplanung

Stadt Köln

| Bezirk/Stadtteil | Planart | Sachbearbeiter/ Datum |
|---|---|---|
| 9/ Mülheim | Lageplan | Hartmann/ März 2019 |
| Straßenname/Maßnahme | | Zeichner/ Datum |
| Adam-Stegerwald-Straße | | Hartmann/ März 2019<br>Throm/ 09.10.2019 |
| Einrichtung Verkehrsberuhigter Bereich | | Maßstab<br>1: 250 |

| Datum | Plannummer | EDV-Projekt/Dateiname |
|---|---|---|
| 01.07.2019 | 9-901-00012- LP A | 9-Adam-Stegerwald-Str |

| Ambiteiter/-in (66) | Abteilungsleiter/-in (664) | Gruppenleiter/-in 664/4 | Sachbearbeiter/-in 664/4 |
|---|---|---|---|
| 01.07.2019<br>gez. Harzendorf | 28.06.2019<br>gez. Jusen | 27.06.2019<br>gez. Scheper | 18.03.2019<br>gez. Hartmann |

1032 mm x 297 mm