


# Einziehungsplan

Erlenweg, Köln-Bickendorf, Gemarkung Müngersdorf, Flur 80, Flurstück 254

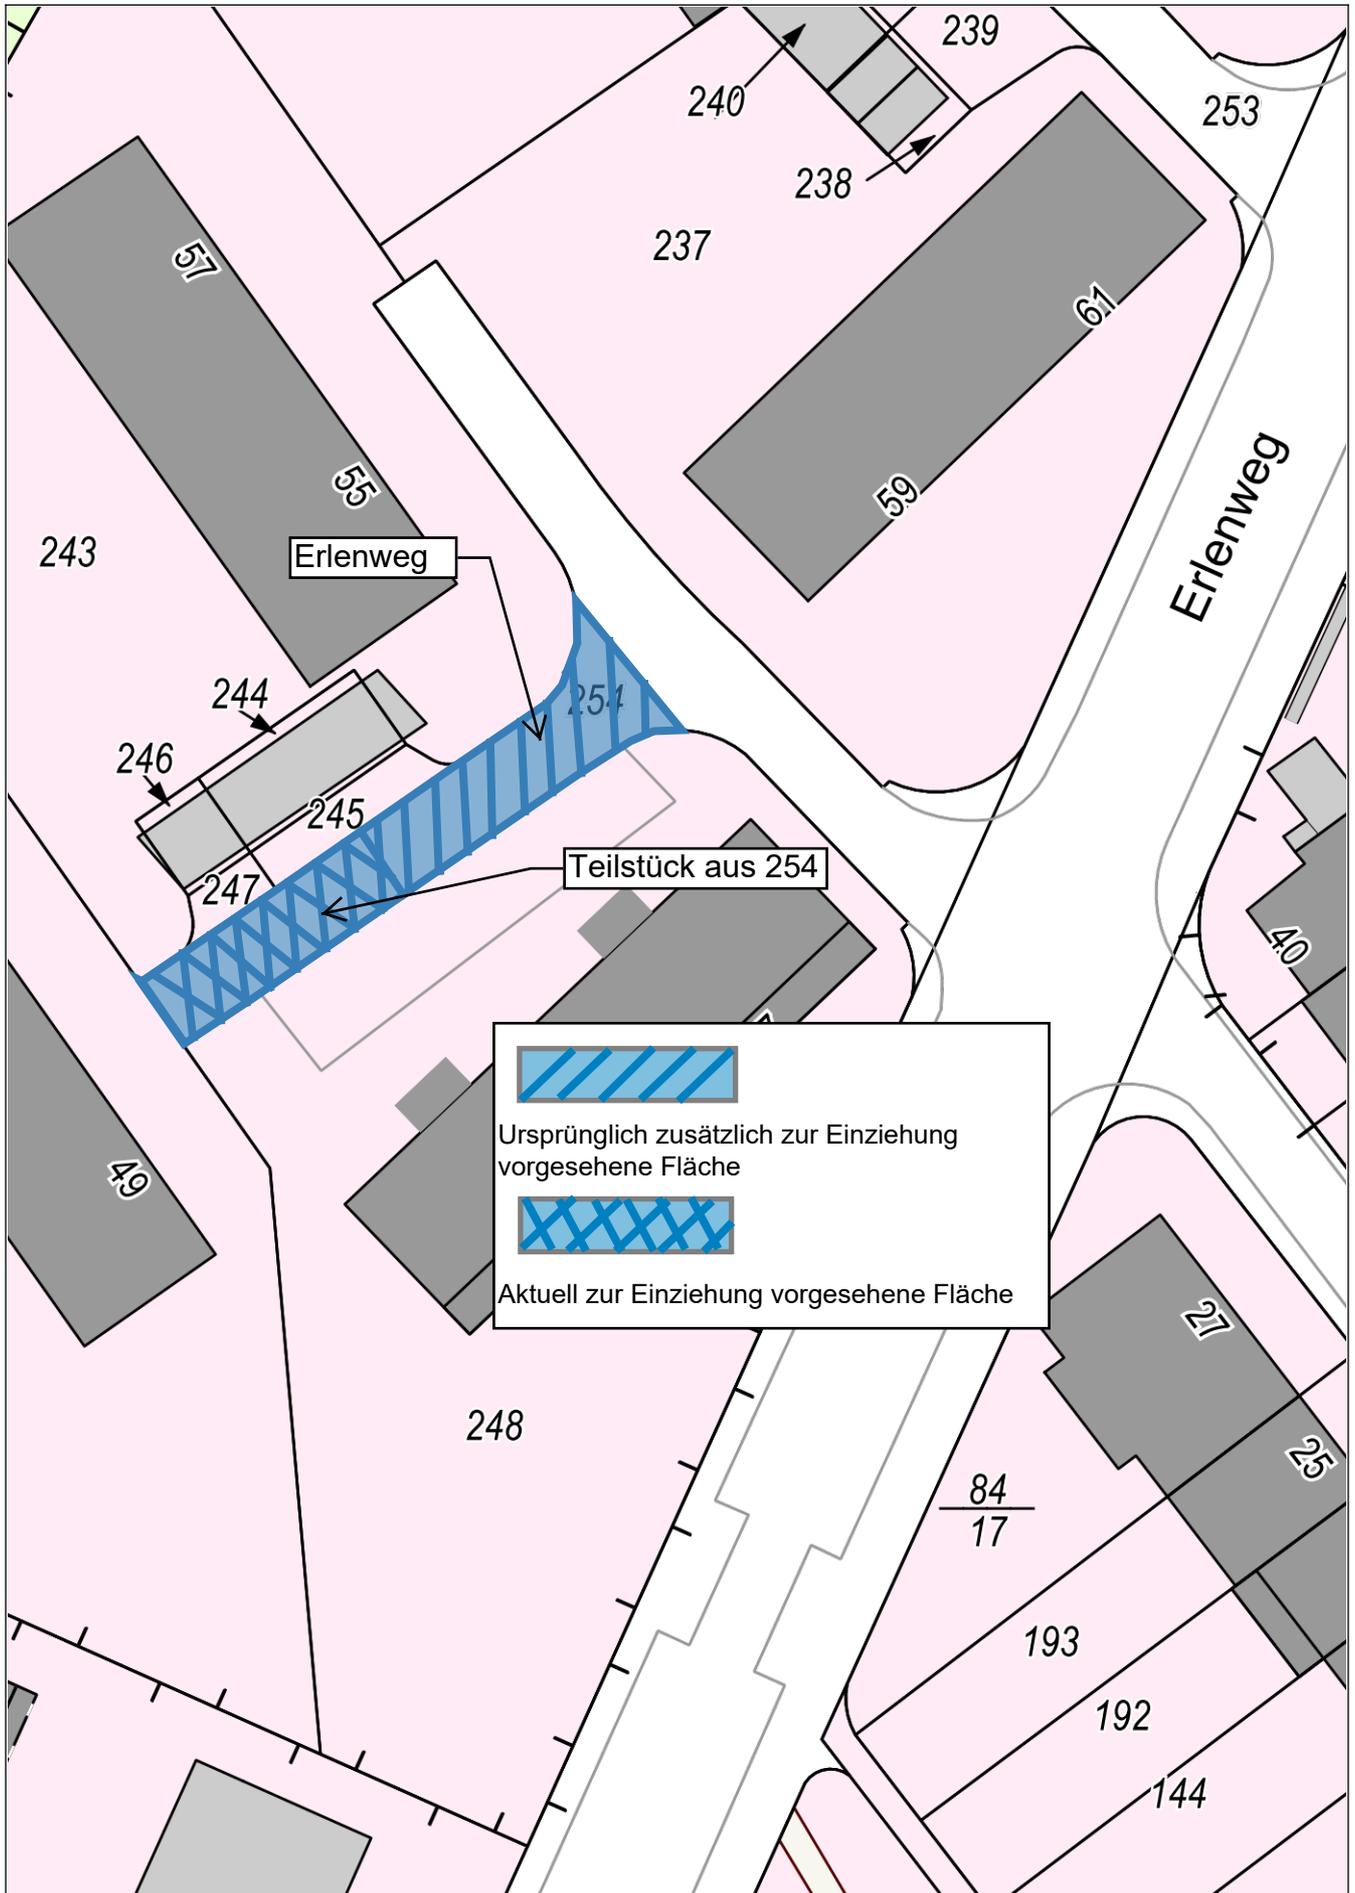

Mittelpunkt: [352114,5648232] 1:500

**Herausgeber: Amt für Liegenschaften, Vermessung und Kataster**

Die Geoinformationen sind gesetzlich geschützt und nur für den Dienstgebrauch zu verwenden. Für die Richtigkeit und Vollständigkeit sind die jeweiligen Herausgeber verantwortlich. Diese sind auch für die Genehmigung weitergehender Nutzung zuständig.

Erstellt am: 11.12.2019