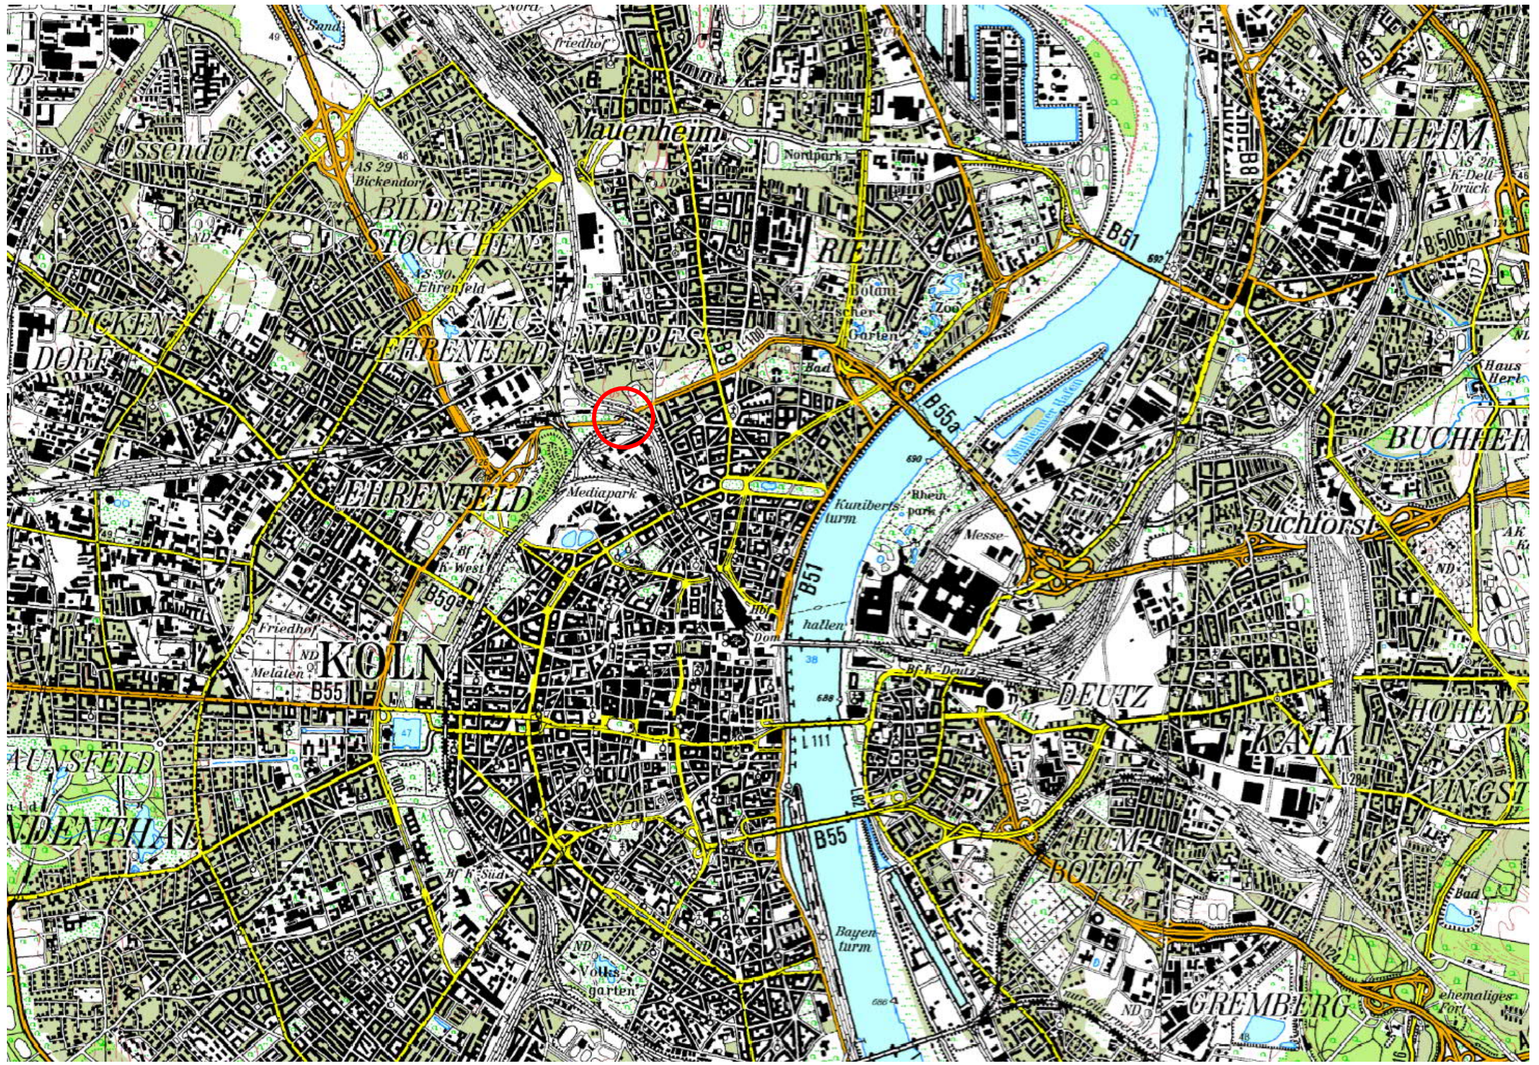


Anlage 1 zur Kreuzungsvereinbarung

Index:	Änderungen bzw. Ergänzungen	Name:	Datum:

Übersichtskarte

Prüfvermerke

die Übereinstimmung der Zeichnung mit der Ausführung bestätigt:

für den Auftragnehmer: ..... Ort, Datum, Unterschrift

für die DB E&C GmbH ..... Ort, Datum, Unterschrift

Interoperabilität geprüft (benannte Stelle), Name

Datum geprüft / genehmigt

Datum geprüft / genehmigt

Datum geprüft / genehmigt

Eisenbahn-Bundesamt

Freigabe zur bautechnischen Prüfung

Prüfingenieur

gleichgestellt mit Prüfexemplaren geprüft / genehmigt


Datum

Freigabe der Ausführungsunterlagen

Genehmigung zur Bauausführung

Ort, Datum, Unterschrift

Lageskizze

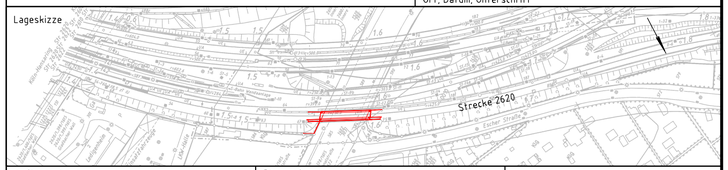

Auftragnehmer:

Planverfasser:

DB Engineering & Consulting GmbH
Region West
Planung Köln I.TP-W-P-KÖL(K)
Picassoplatz 1c
50679 Köln

Köln, den ..... Ort, Datum, Unterschrift

Anlage 4

Auftrag-Nr.:	T.016058345	
	Datum	Name
gez.	06/2018	Emrich
bearb.	06/2018	Zacharias
gepr.	06/2018	Hueber

Bauherr:

DB Netz AG
Regionalbereich West
Produktionsplanung und Steuerung Invest
I.NP-W-D-KÖL(PI)
Brügelmannstraße 16-18
50679 Köln

Plan-Nr.: VP_IB_UEB

Planart: Vorplanung

Planzeichen: lbe

Blattgr.: 297x594

Maßstab: ohne

Einwirkungen (Lastmodelle):

Höhen- und Koordinatensystem

Projekt: Erneuerung EÜ Innere Kanalstraße (S-Bahn) in Köln

Strecke: Köln-Hansaring - Köln-Nippes

Bauwerksnummer					Brückennr.
Strecke		Kilometer		Kennzahl	
2620	×	1,578	×	1615	

Barcode

02.05.2018 13:57 emrichs @ 20.1s DBPB200.CTB Vault: ...\02_Projekte\NL Köln\D-K000186 EÜ IKS S-Bahn\05_Planung_D_VP_IB_UEB_IKS_SBahn.dwg / 4