1:500

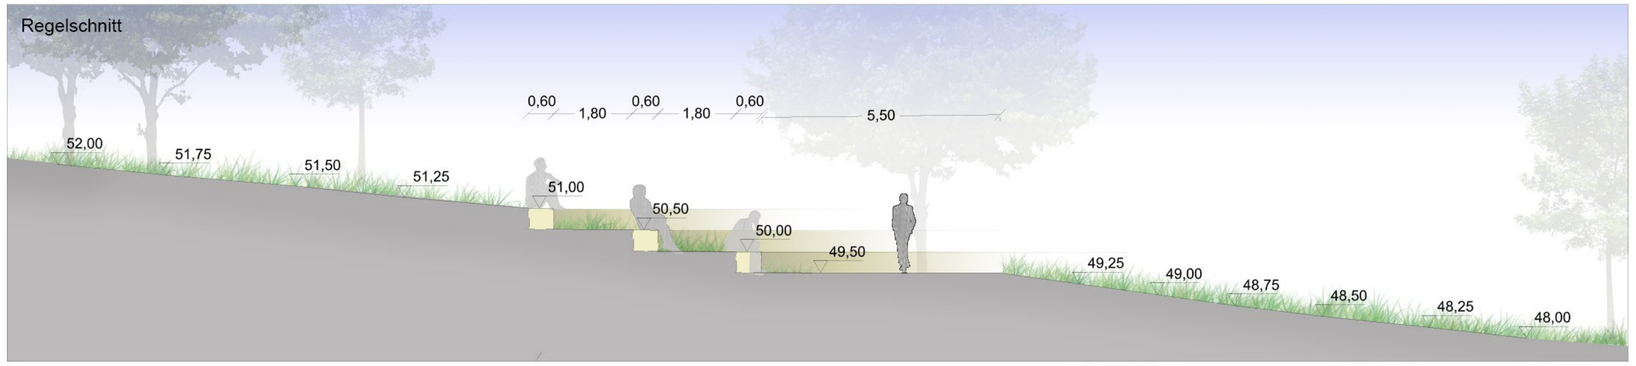

1:100

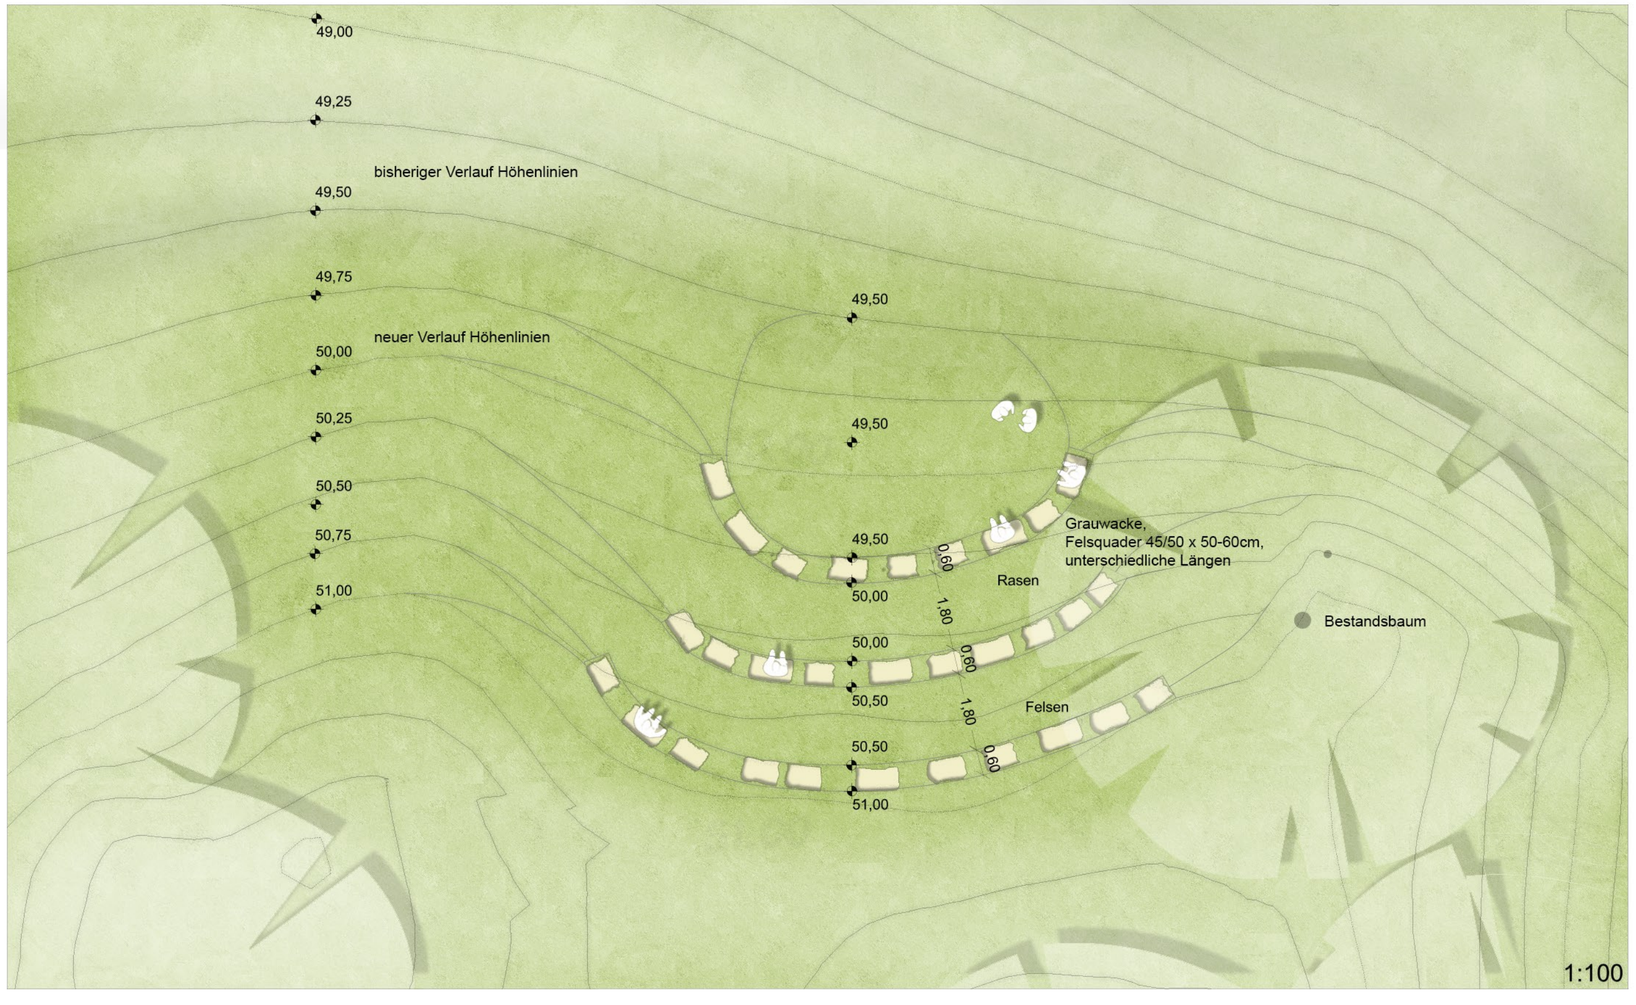

1:100

Externe Pläne	Planstand	Verfasser	Plannummer
Vermesser	25.04.2019	Stadt Köln	19.2061_190425_Hövilandweg_Topo_etrs89_nhn170.DXF

N

Alle Maße sind vor Ort auf ihre Richtigkeit zu überprüfen. Unklarheiten sind mit der Bauüberwachung vor Ort abzustimmen. Zur Bauausführung fremder Fachplanungen müssen die jeweiligen aktuellen Ausführungspläne der Fachplaner verwendet werden.

Planänderungsliste

Index	Bemerkung	Datum	Name

Bauherr

Stadt Köln, Amt für Landschaftspflege und Grünflächen
Stadthaus Deutz, Willy-Brandt-Platz 2
50679 Köln

Freigabe:

Datum / Unterschrift

Projekt	Gremberger Wäldchen - Neue Wege		
Planinhalt	Lupe 3 - Grüne Arena		
Baubereich	Lupe 3 - Grüne Arena	Datum 16.08.2019	bearbeitet AJ
Leistungsphase	Entwurfsplanung	Maßstab 1:100 / 1:500	Höhenbezug NHN
Plannummer	18-300_3_lp_04	Index -	Format 594 x 420

Geprüft Teamleitung / Projektleitung RMPSL.LA :

Bonn, den

RMPSL.LA
RMP Stephan Lenzen Landschaftsarchitekten
Bonn Köln Hamburg Mannheim Berlin

Weitergabe sowie Vervielfältigung dieser Unterlage, Verwertung und Mitteilung Ihres Inhalts ist nicht gestattet, soweit nicht ausdrücklich zugestanden. Zuwiderhandlungen verpflichten zu Schadenersatz. Alle Rechte vorbehalten.

Druckdatum 20.08.2019
K:\2018\18-300 Gremberger Wäldchen, Köln\LPH 3\3.2_Planwerk_vorläufige Fassung\3.3.1_Pläne_Aktuell\19-08-14\19-08-14_Skizzen.dwg