


E10 LEGENDE

-  Flächenabgrenzung
-  Einsaat (insg. ca. 10.500 m² Saatgutmischung E10)
-  Mahdgutübertragung (ca. 12.300 m²)
-  Anpassung der Pflege, 2-schürige Mahd, Mahdgut entfernen (insg. 53.600 m²)
-  kurzrasiger Streifen entlang von Wegen, 1,5 m breit, insg. ca 1.500 m lang (2.250 m²)

Bewirtschaftung quer zu den eingesäten Streifen

ca. 34.850 m²

ca. 21.000 m²

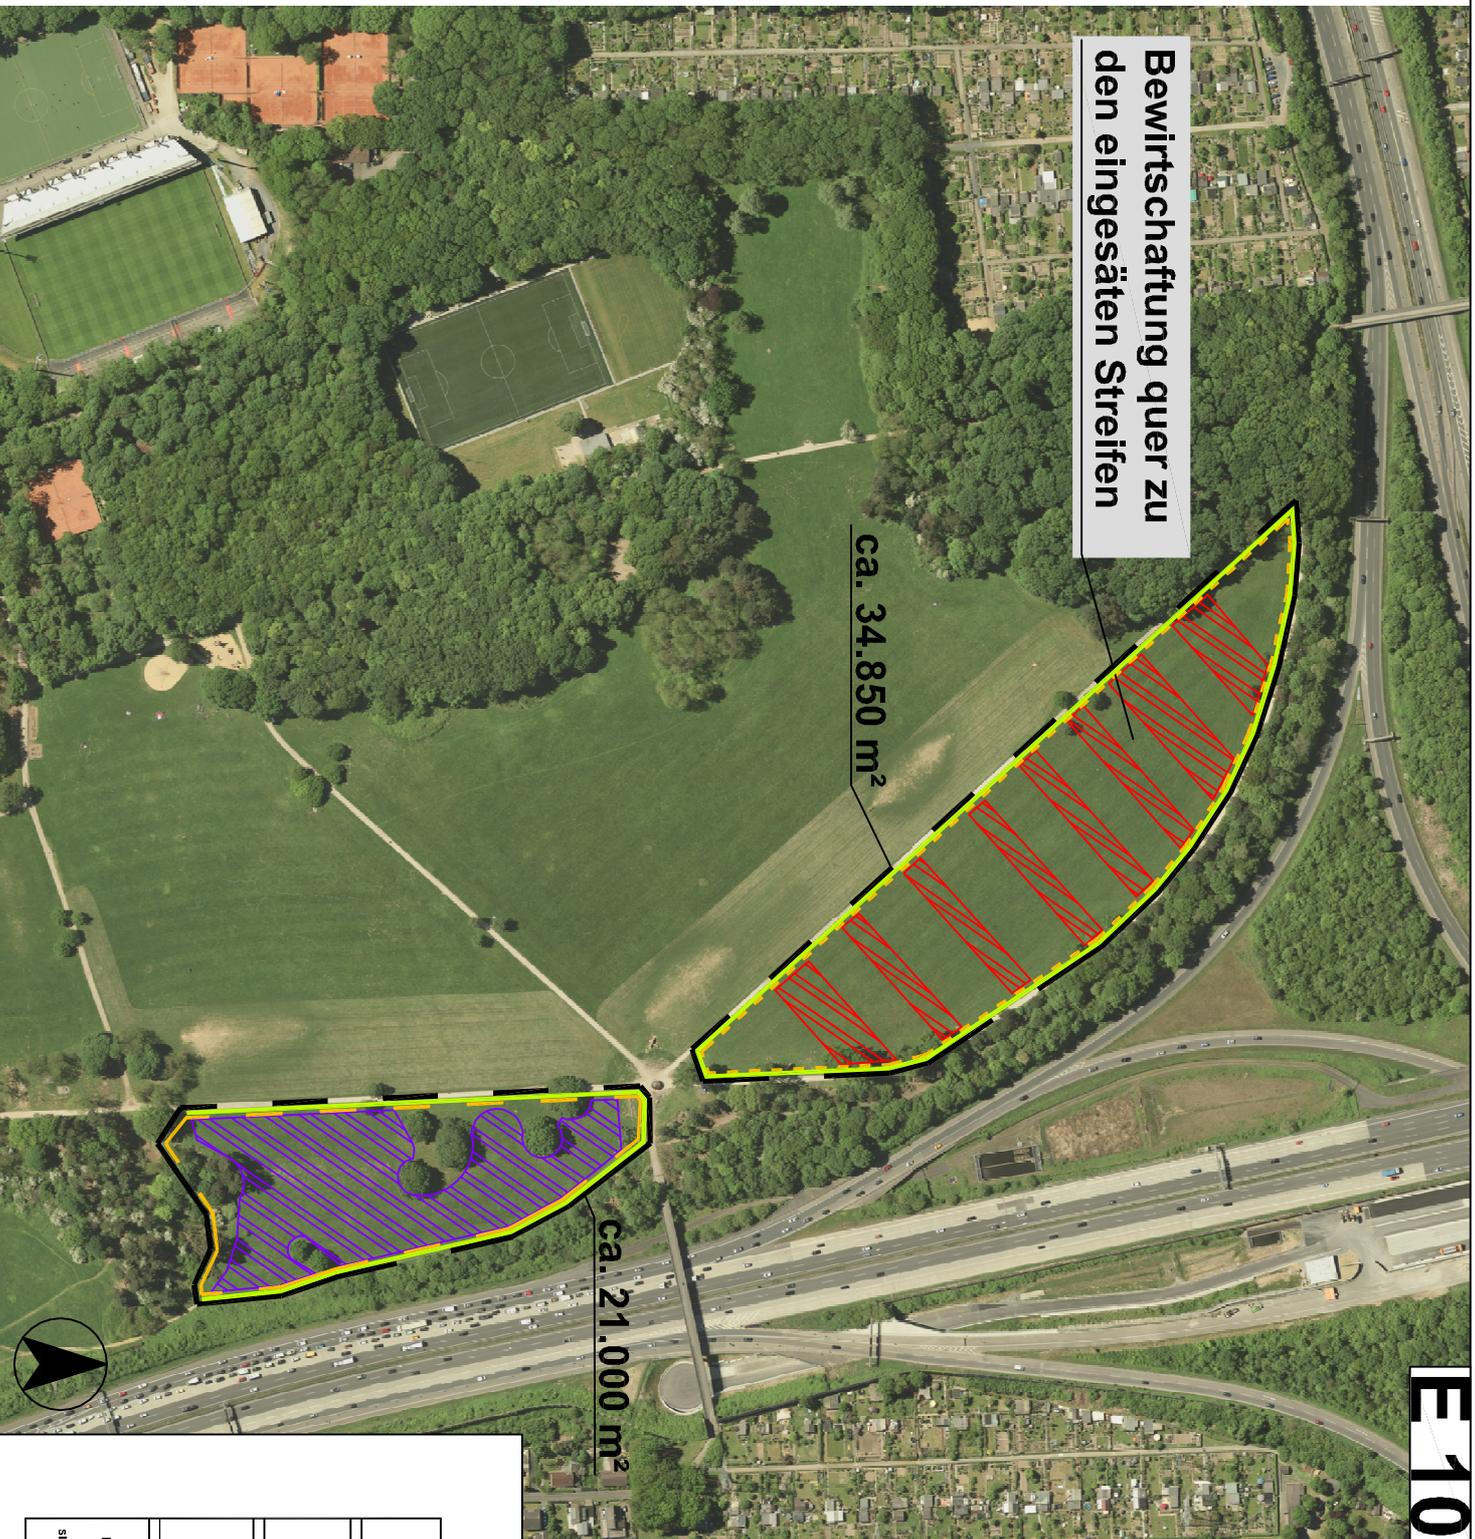

Die Oberbürgermeisterin
 Stadt Köln

Grün vernetzen - Grün entwickeln
 Artenreiche Wiesen

ENTWURF E10
 Maßstab: 1 : 4.000
 Plan Nr.: 7
 Datum: 22. August 2019
 Bearbeiter: Hörsch

**INGENIEURBÜRO
 FÜR FREIRAUM- UND LANDSCHAFTSPLANUNG
 I. RIETMANN**
 SIEGBURGER STR. 233 A, 53859 KÖLN-SWINTER, UHNWELTER,
 50931 KÖLN
 Info@buer-rietmann.de www.buer-rietmann.de

