
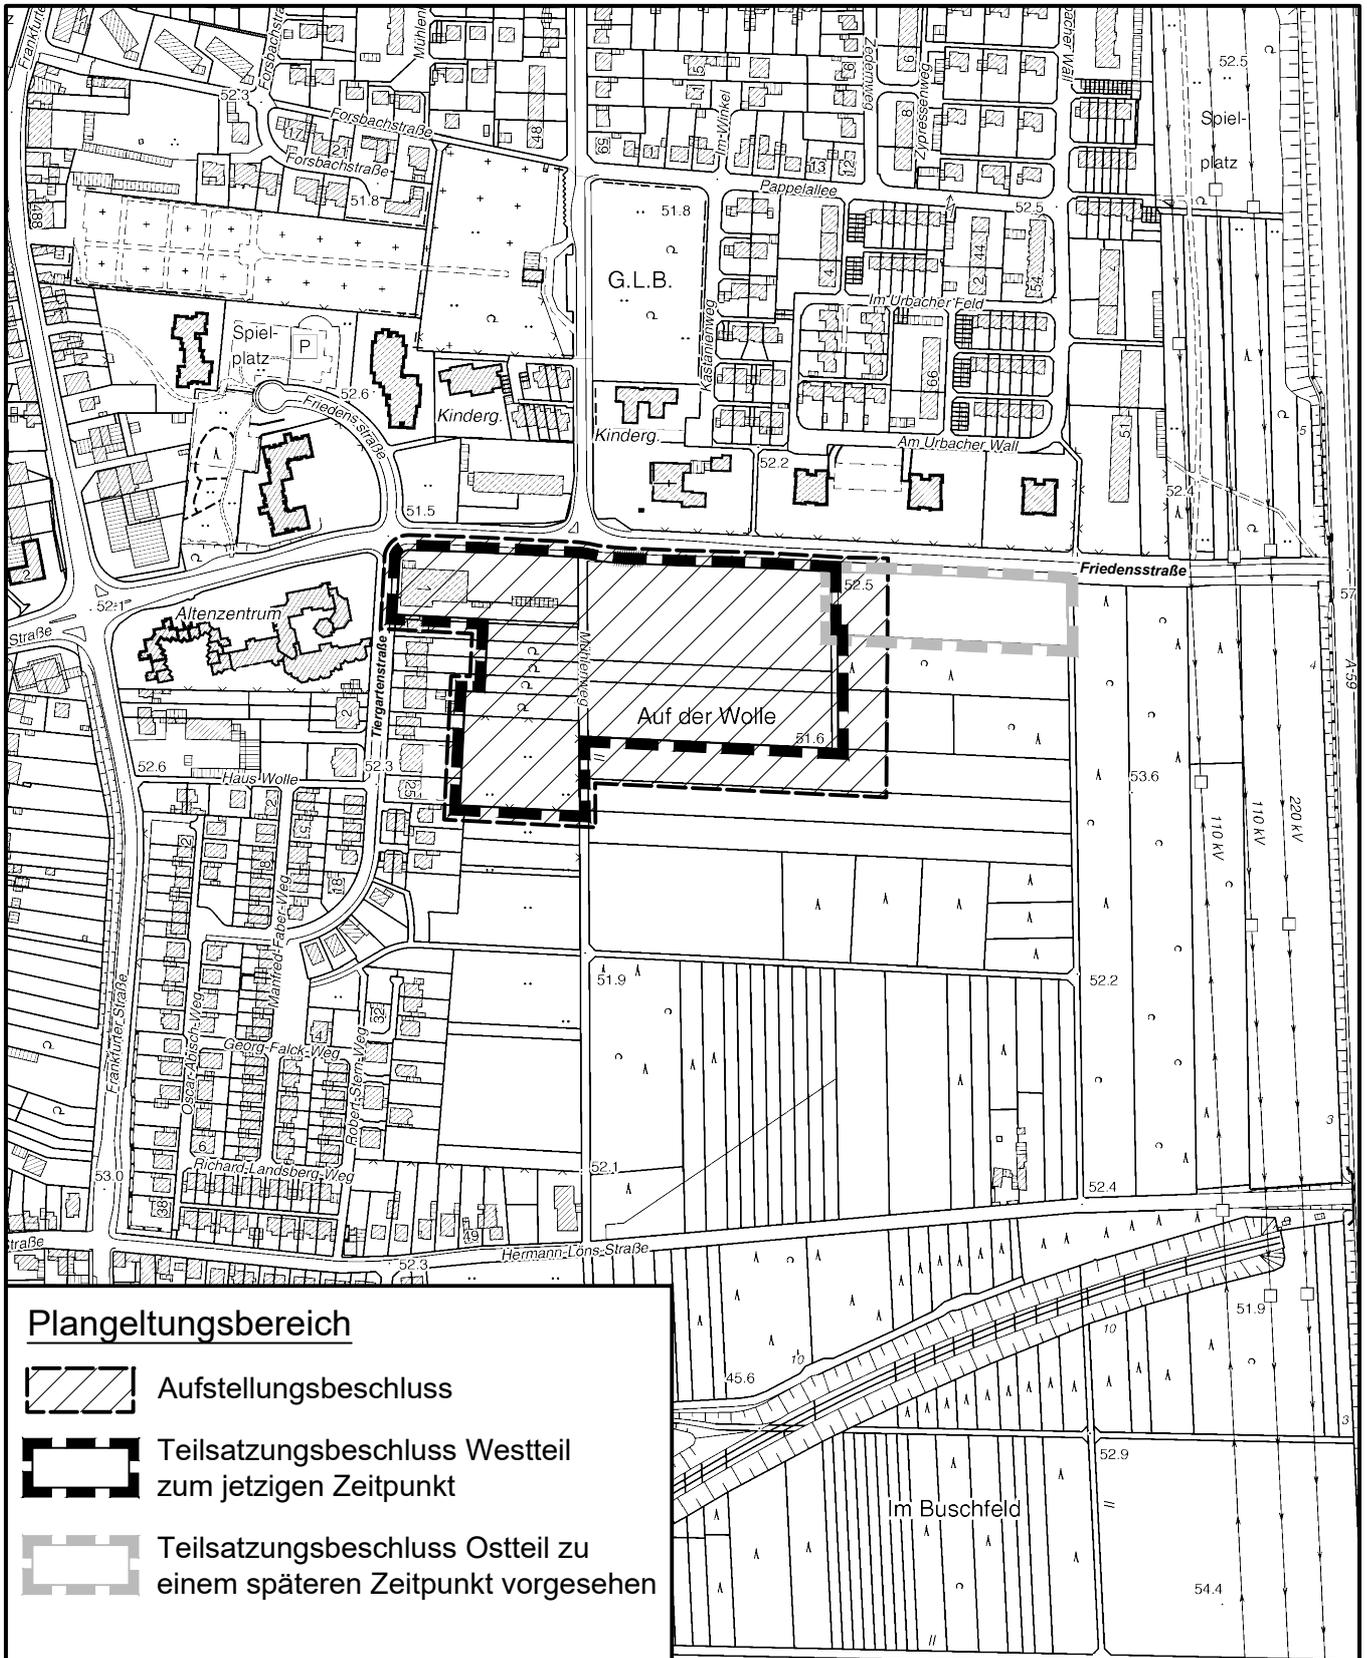


Geltungsbereich des Bebauungsplanes 76380/03 Südlich Friedensstraße - Westteil in Köln - Porz - Elsdorf

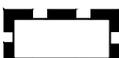

Plangeltungsbereich

-  Aufstellungsbeschluss
-  Teilsatzungsbeschluss Westteil zum jetzigen Zeitpunkt
-  Teilsatzungsbeschluss Ostteil zu einem späteren Zeitpunkt vorgesehen

Maßstab 1 : 5 000



Planwirkungsbereich der Vorlage zur Orientierung von Mitgliedern des Rates, der Ausschüsse und der Bezirksvertretungen, die wegen Befangenheit an den Beratungen zu diesem Tagesordnungspunkt nicht teilnehmen dürfen.